


COMUNE DI LIVORNO

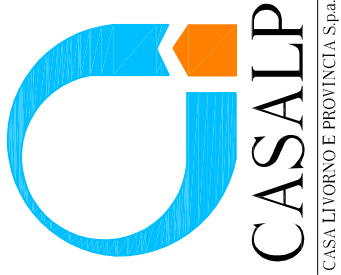

OGGETTO: Intervento di Manutenzione Straordinaria nell'edificio  
situato in Via L. Ademollo, 14/16/18/20 - Livorno


PROPRIETA': Comune di Livorno

Finanziamento Legge 560/93  
e Fondi Condominiali

LAYOUT DI CANTIERE


Tav. n. 1 - Scala 1:200  
Coordinatore della Sicurezza in fase di progettazione:  
Geom. Matteo Bagnoli c/o Uff. Tecnico Casa L.P. S.p.A.  
Viale I. Nievo, 59/61 - Livorno - tel. 0586/448611

Data: Agosto 2013

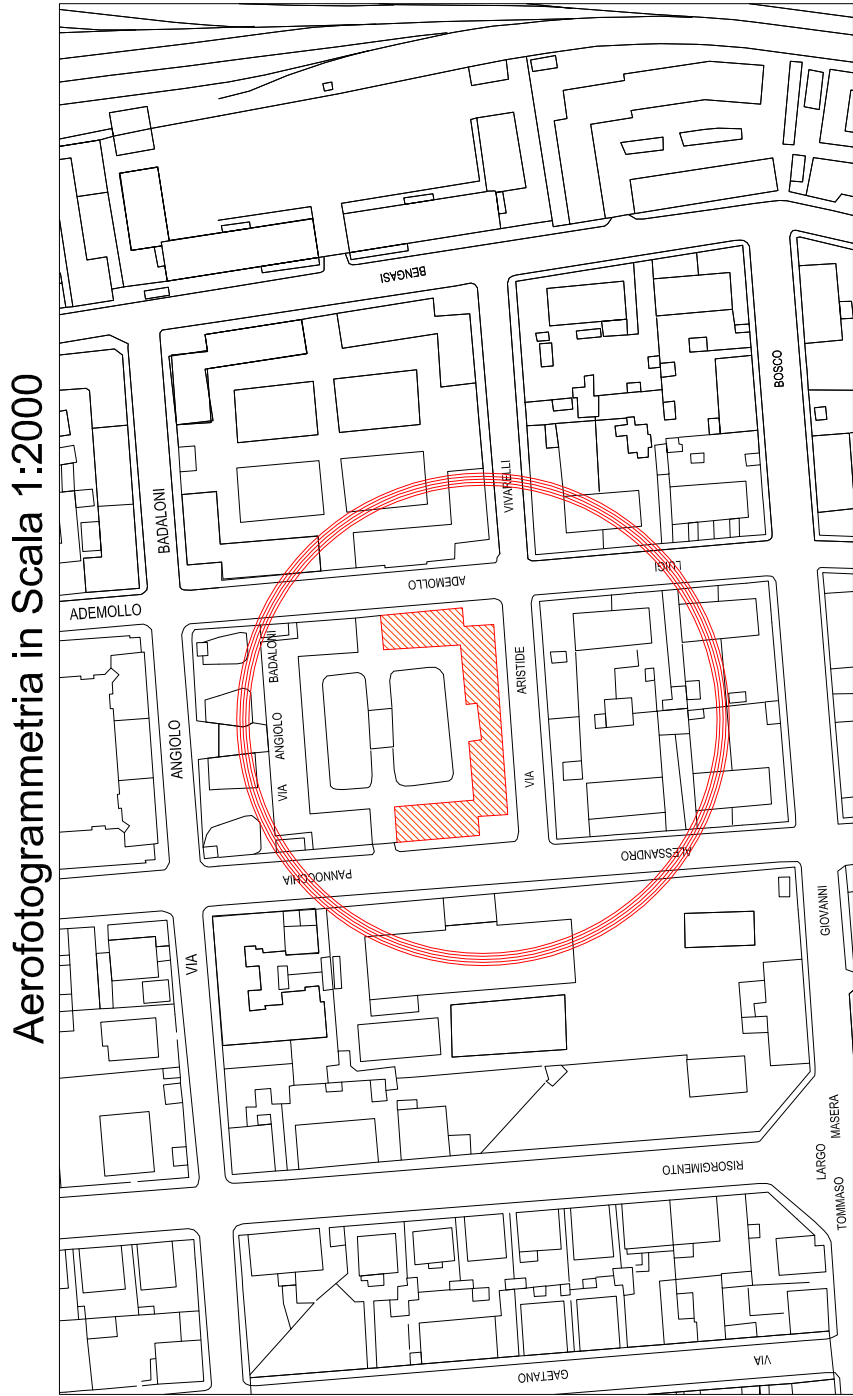

| L E G E N D A                 |  | LINEA IDRICA                            |
|-------------------------------|--|-----------------------------------------|
|                               |  | PONTEGGIO                               |
| RECINZIONE DI CANTIERE        |  | DISPERSORI DI TERRA                     |
| ACCESSO PEDONALE              |  | STOCCAGGIO LATERIZI, SOLAI PIGNATTE     |
| ACCESSO MEZZI                 |  | STOCCAGGIO SACCHI DI CEMENTO O SIMILARI |
| UFFICIO                       |  | STOCCAGGIO MATERIALI SCIOLTI            |
| SERVIZI IGIENICI E SPOGLIATOI |  | STOCCAGGIO MATERIALI DI RISULTA         |
| LINEA ELETTRICA               |  | DEPOSITO ATTREZZATURE                   |
| QUADRO PRINCIPALE             |  | CARTELLI DI CANTIERE                    |
|                               |  | PERCORSO MEZZI                          |

PIANTA PIANO TERRENO

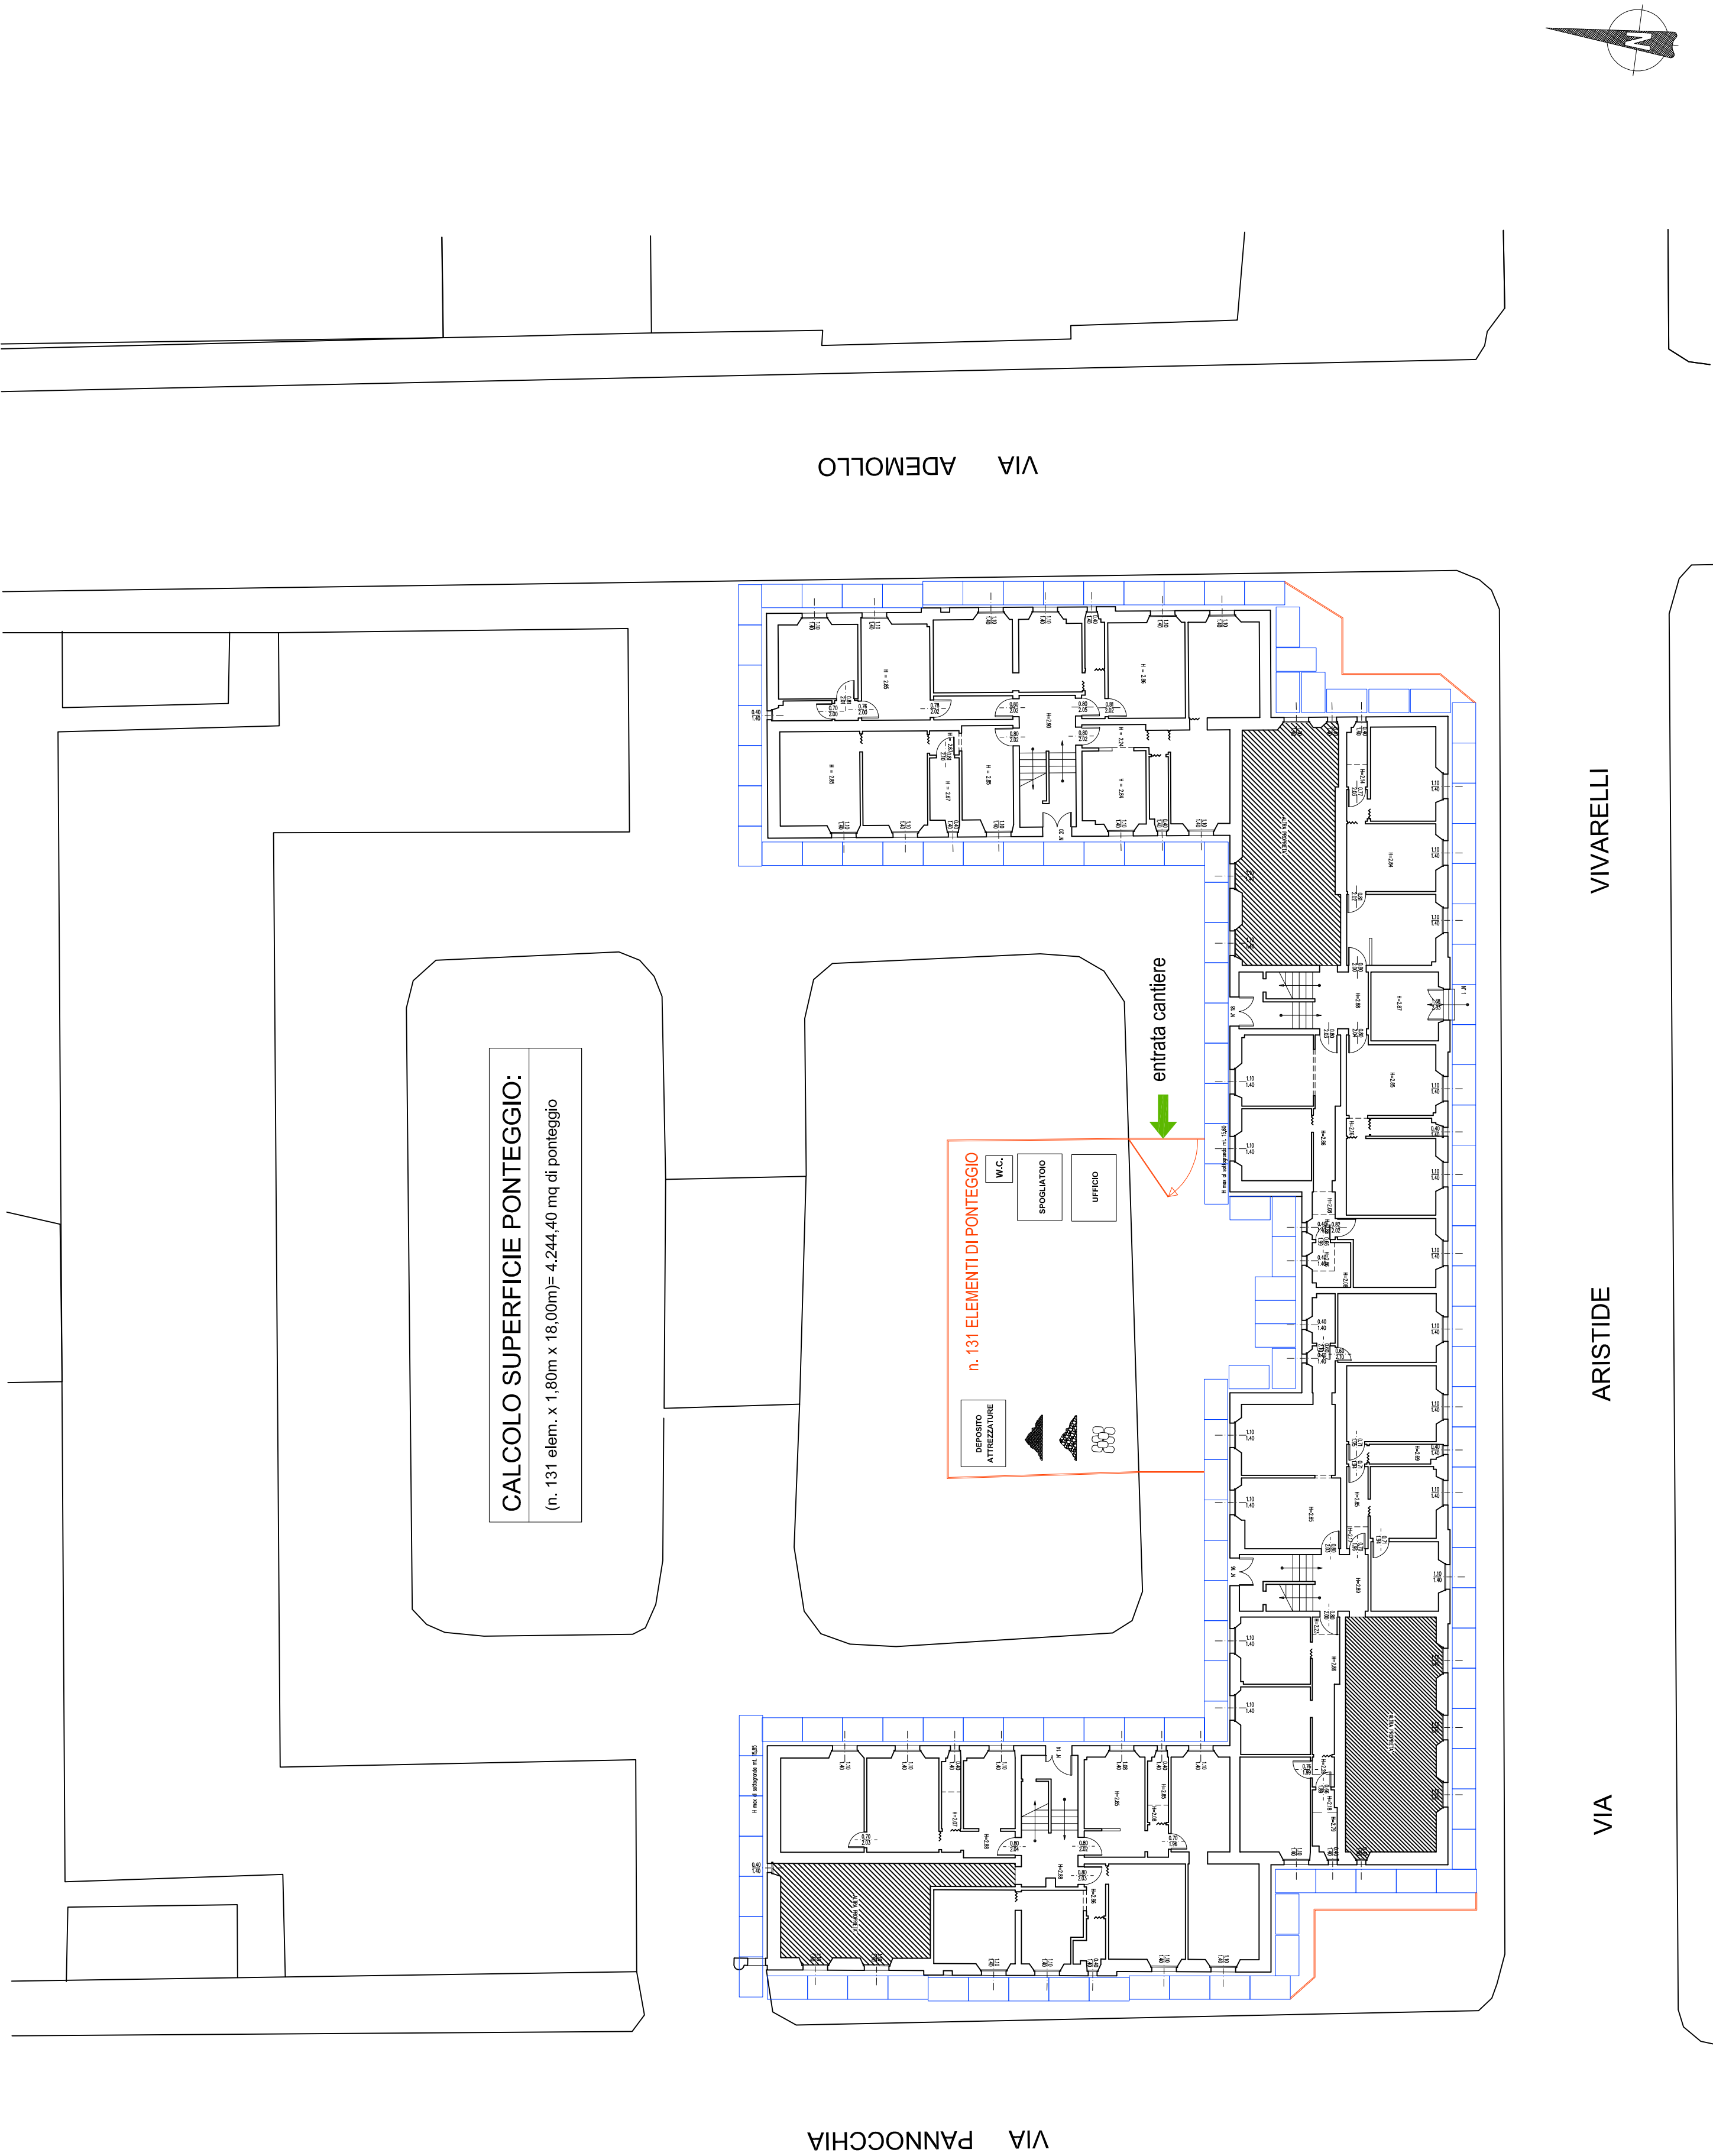

CALCOLO SUPERFICIE PONTEGGIO:  
(n. 131 elem. x 18,00m x 18,00m) = 4.244,40 mq di ponteggio