


Comune di LIVORNO

Contratto di Quartiere II  
Quartiere Shangay - Isolato 419

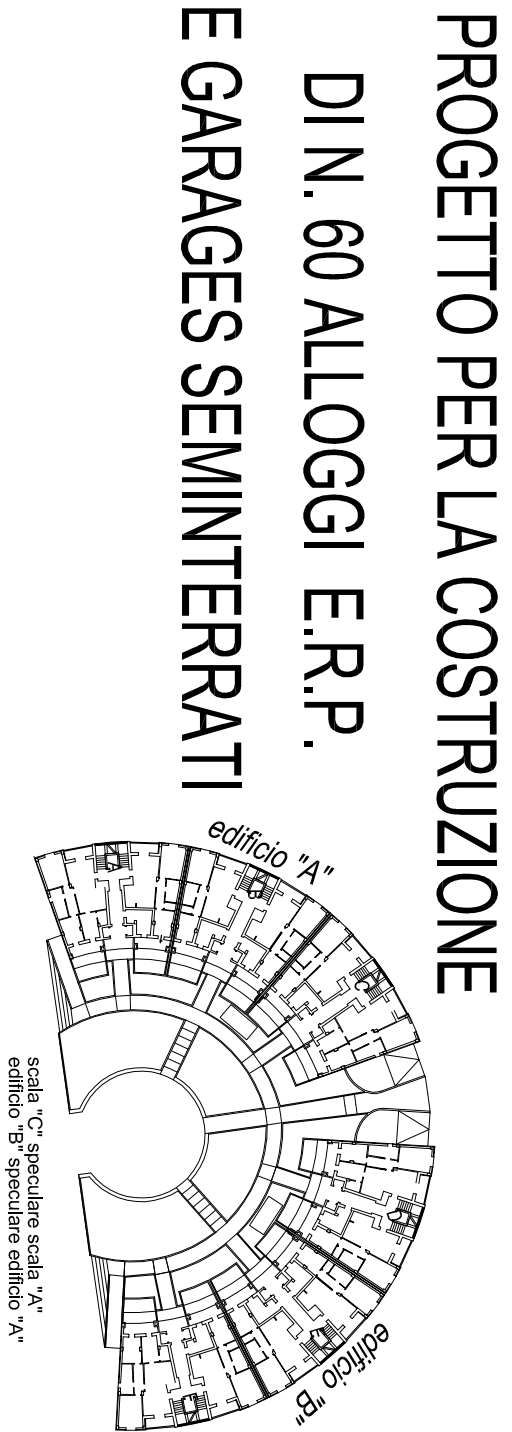


STRUTTURE IN CEMENTO ARMATO


|                                 |           |         |
|---------------------------------|-----------|---------|
| TITOLO                          | DATA      | 07/2007 |
| scale interne. Pianta e sezione | PROGETTO  | 1:50    |
| vano scala "C"- "E"- "F"        | TAVOLA N° | st 010b |

PROGETTISTA:  
Ing. Michelangelo Raddi  
co uti. Tecnico CASALP  
Via I. Nievo 59061 LIVORNO  
fax 0586.406063 tel. 0586.448682


Collaboratore esterno:  
Ing. Alessio Pollice

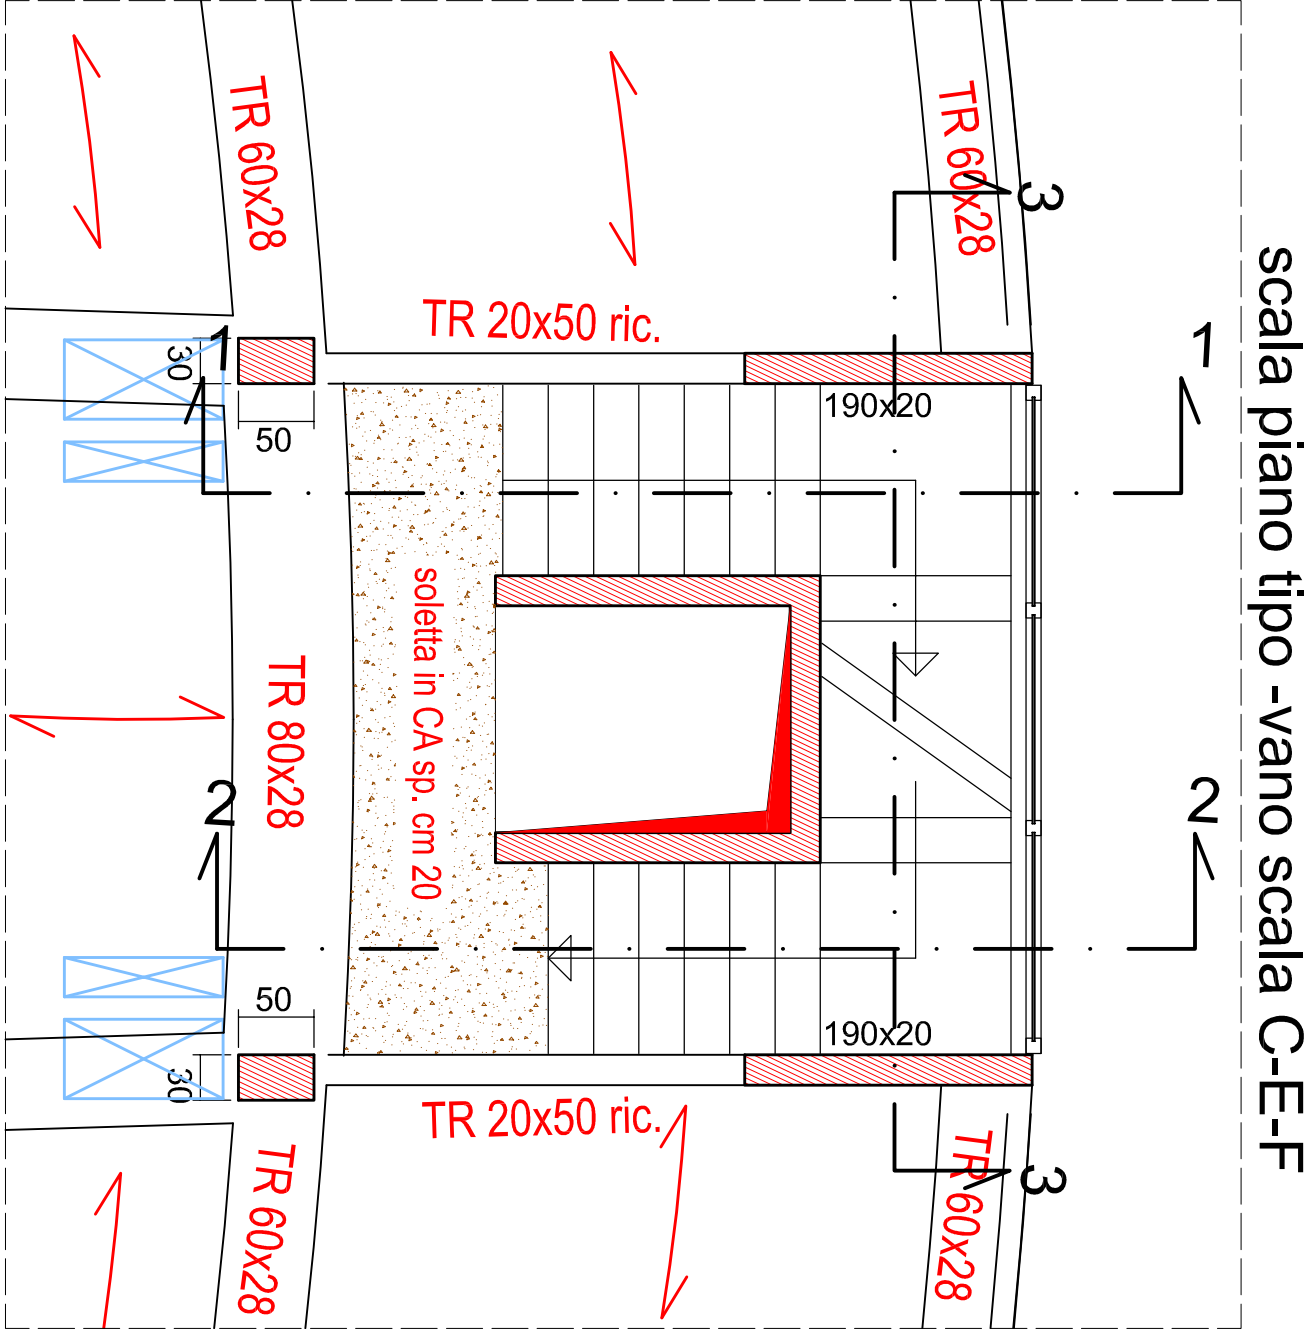


sezione 1-1

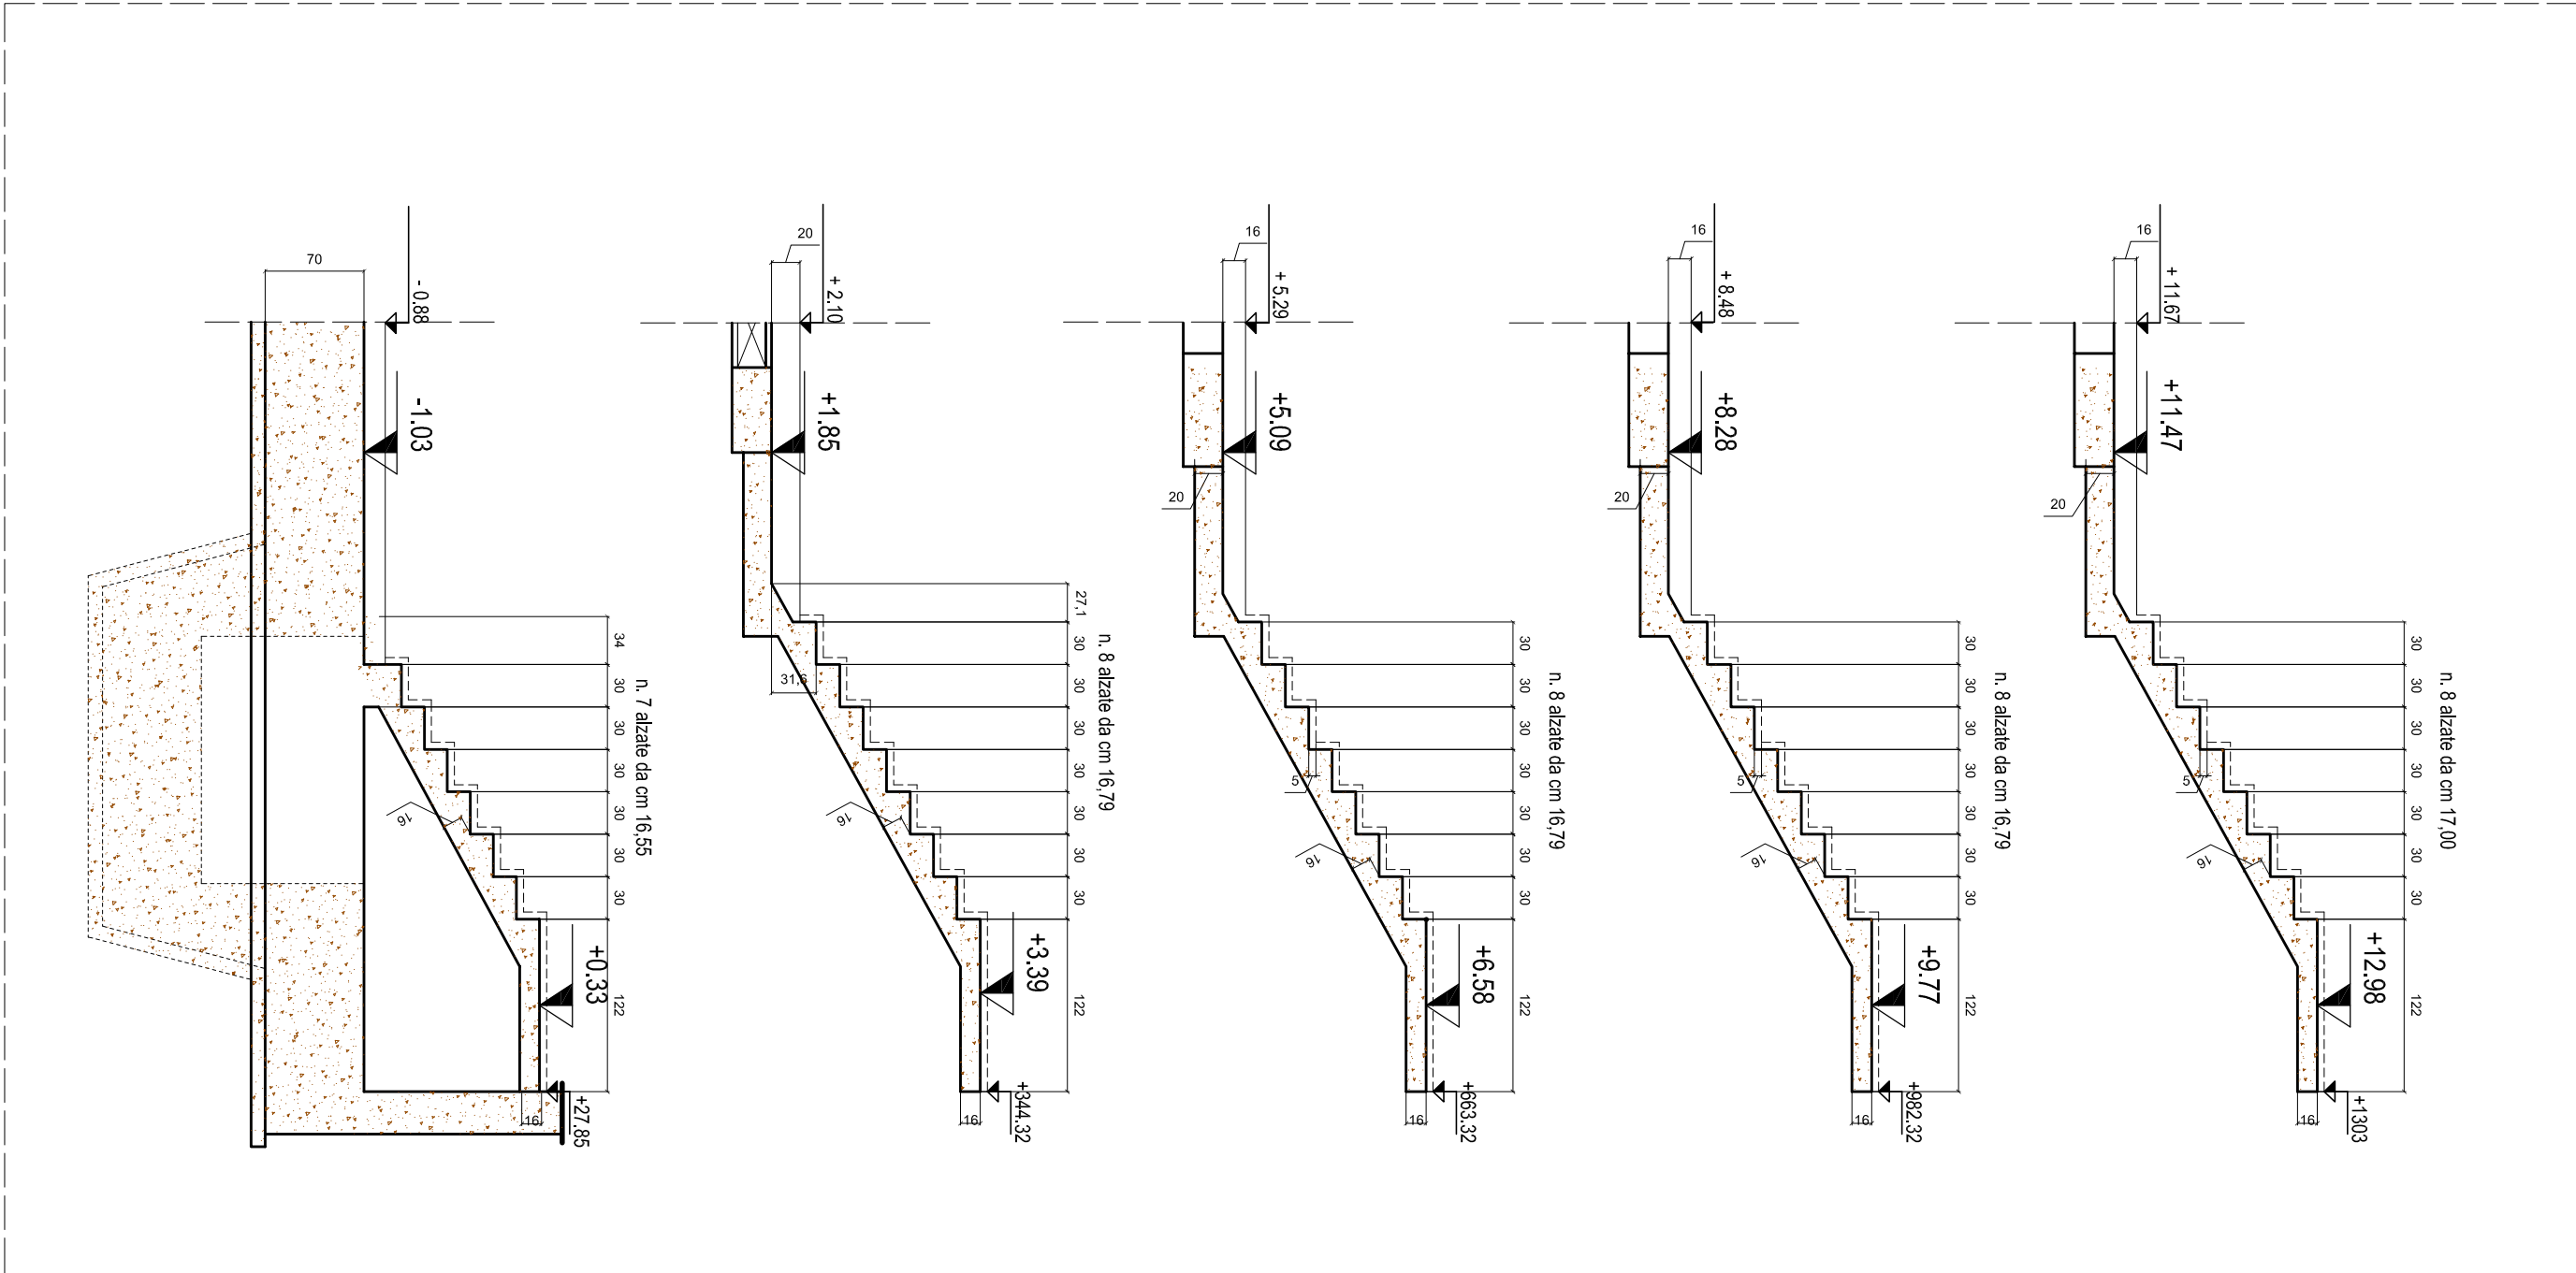

sezione 2-2

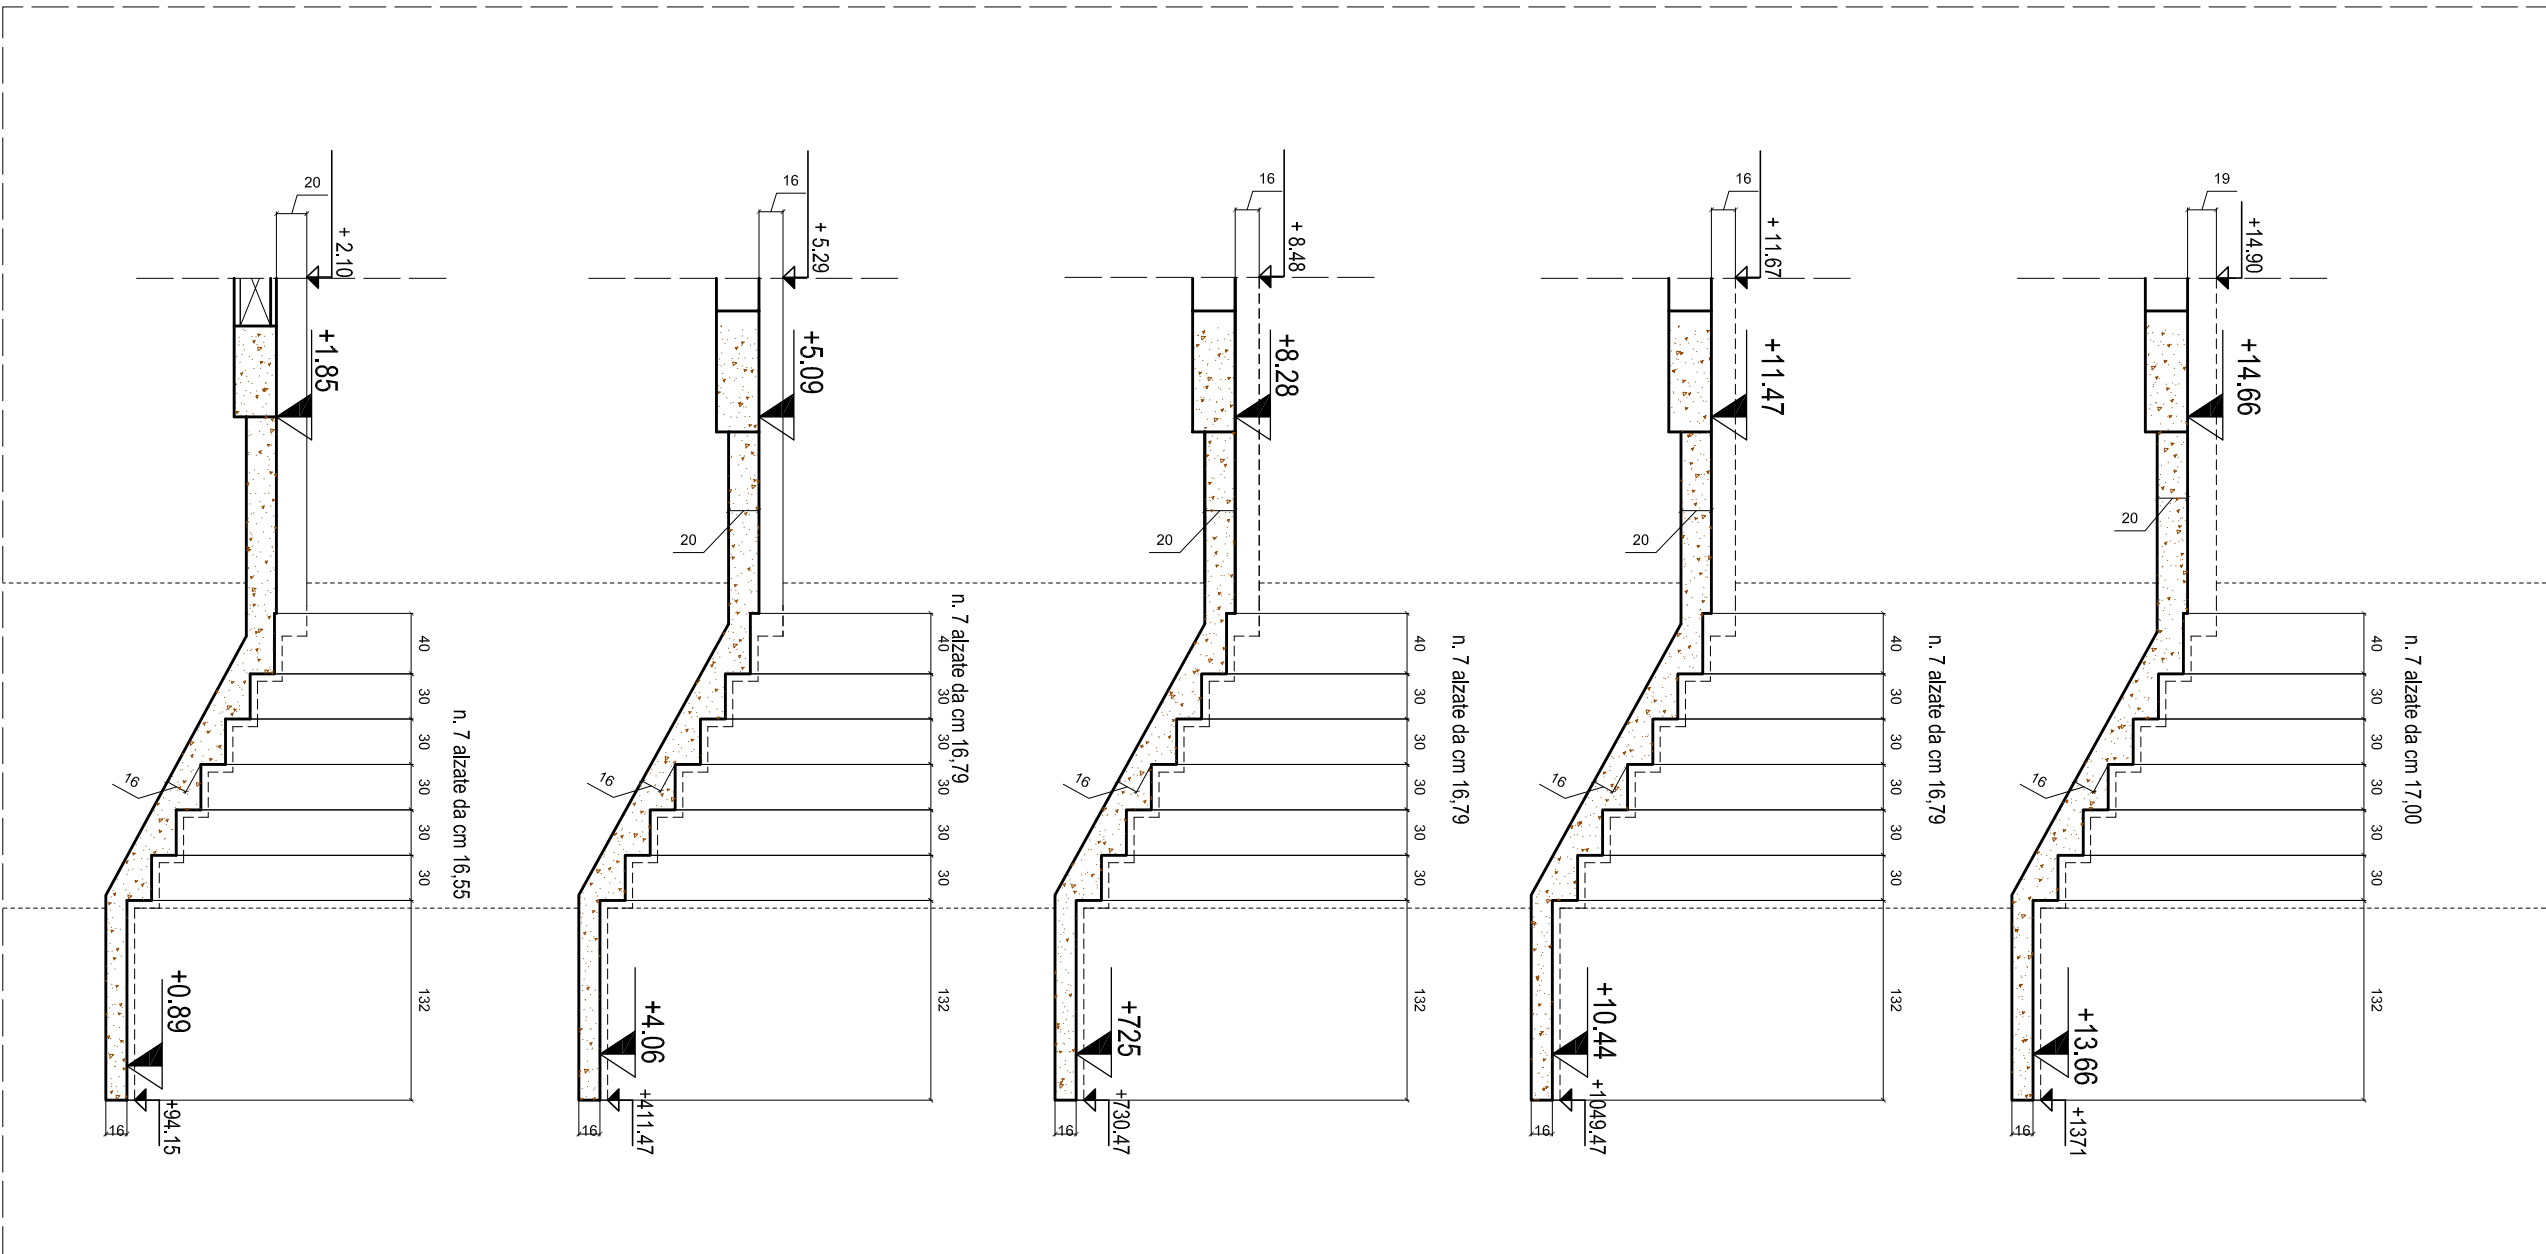

sezione 3-3

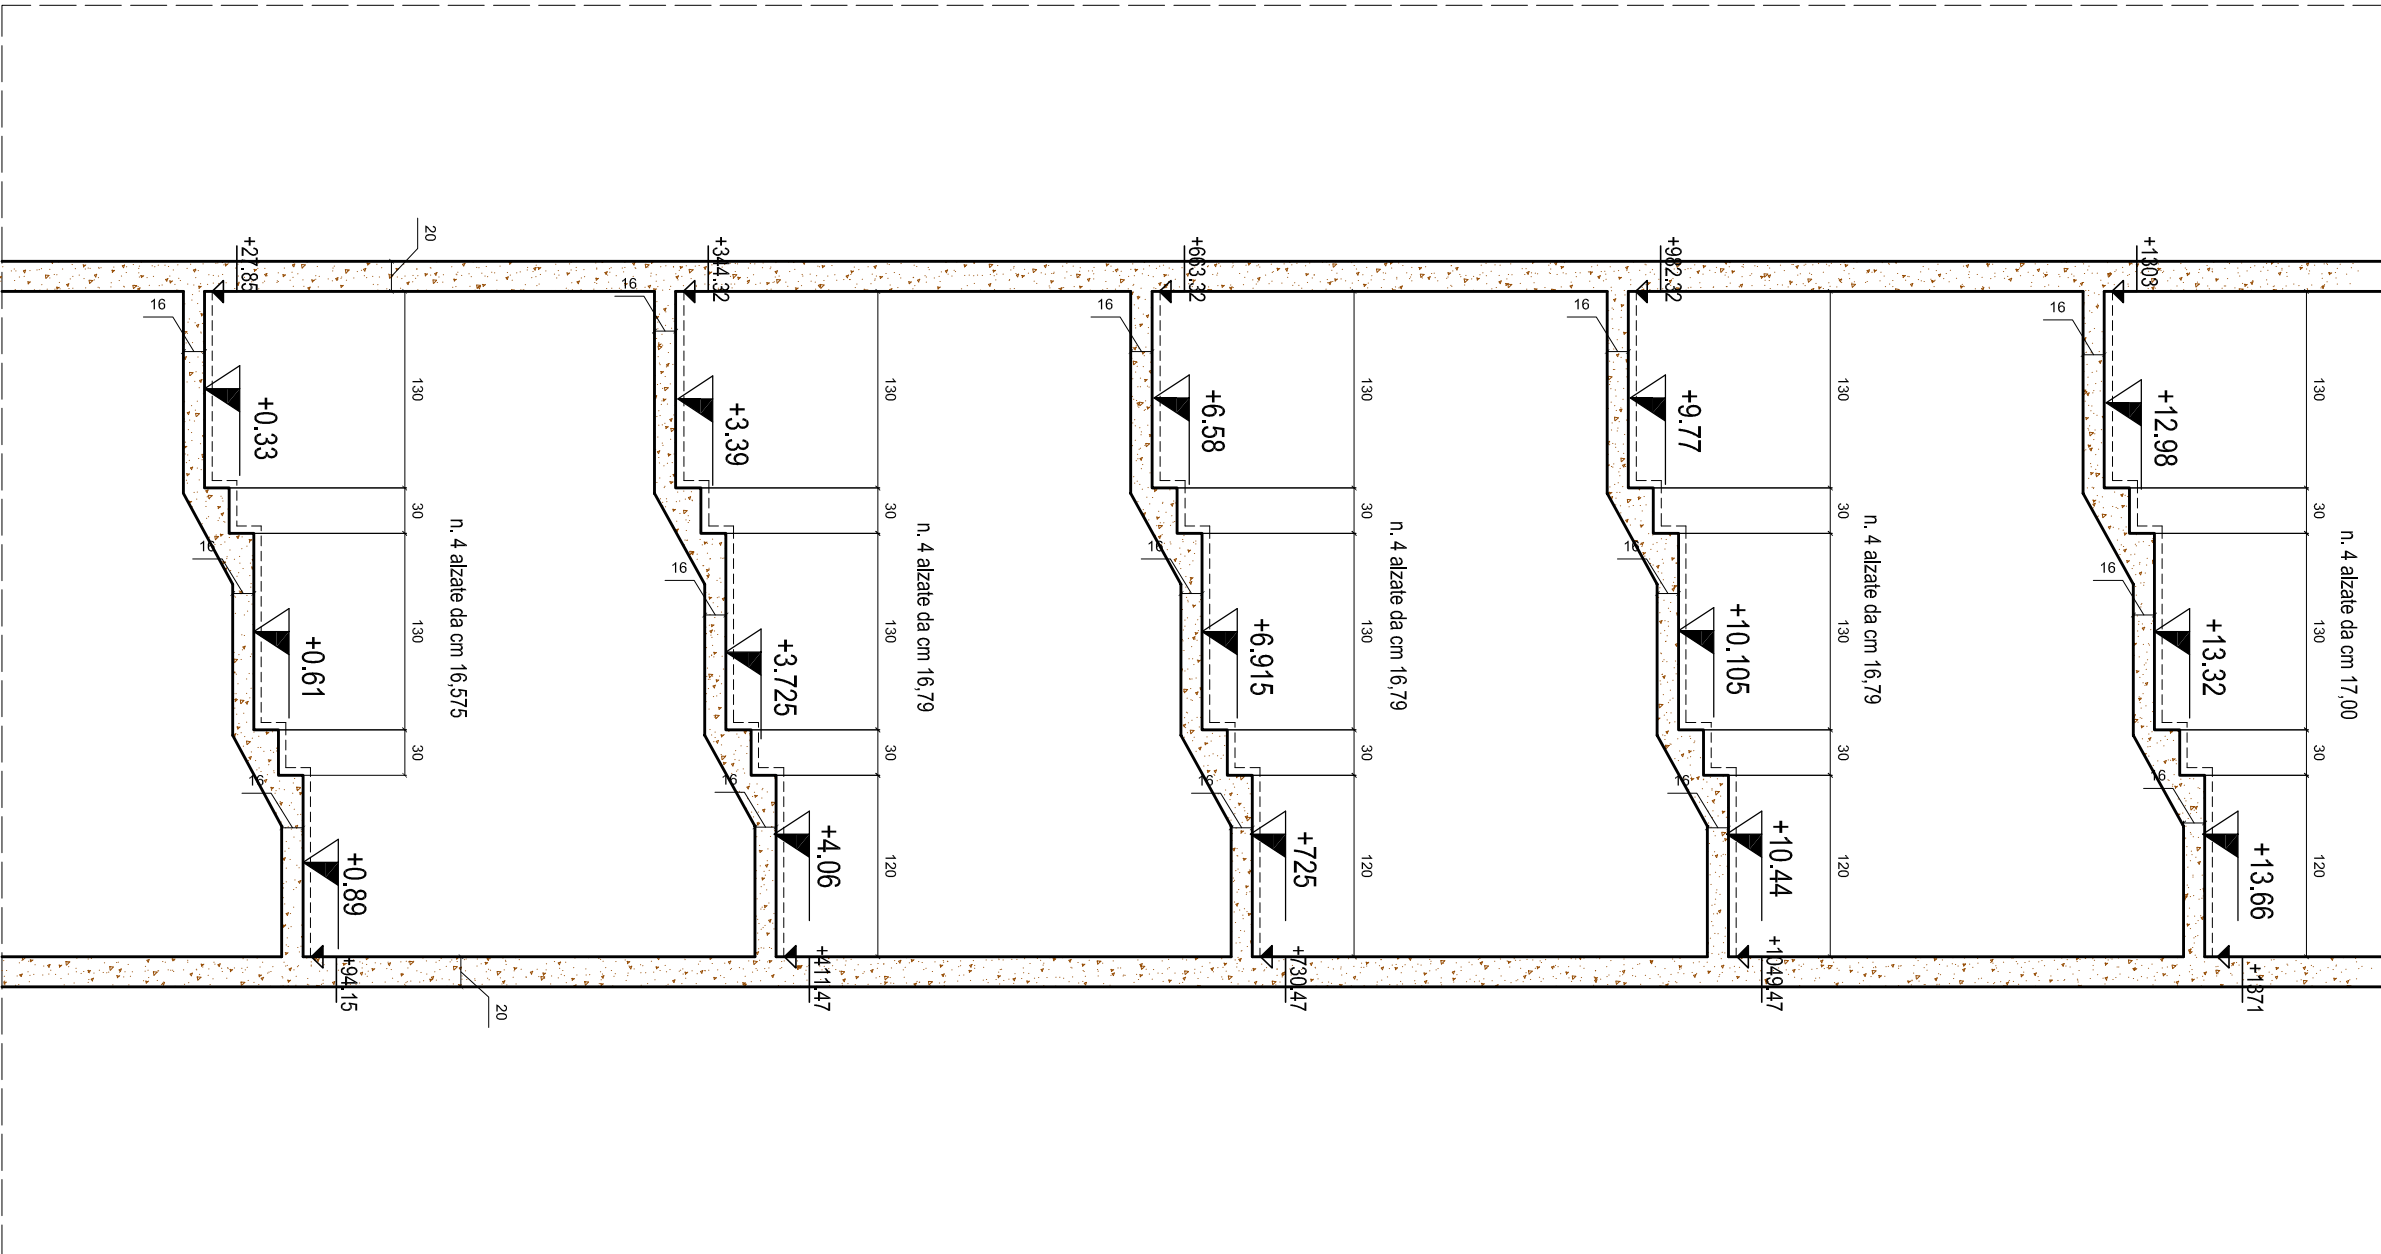

MATERIALI IMPIEGATI:

cis per magrone e sottofondazione: Rck 150 kg/cmq  
cis per strutture di fondazione: Rck 300 kg/cmq  
acciaio in barre ad aderenza migliorata Fe B 44 k