


Comune di LIVORNO

Contratto di Quartiere II
Quartiere Shangay - Isolato 419

PROGETTO PER LA COSTRUZIONE
DI N. 60 ALLOGGI E.R.P.
E GARAGES SEMINTERRATI

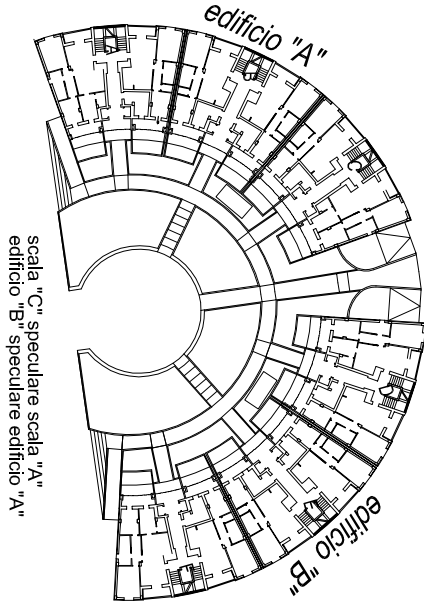


STRUTTURE IN CEMENTO ARMATO


| TITOLO | | DATA | 07/2007 |
|---|---------|---------------------------------------|--|
| scale interne, Armature vano scala "A","B","C","D" | | RAPP. | 1:20 |
| | | TAVOLA | N° |
| N. REV. | DATA | DESCRIZIONE | |
| 0 | 07/2007 | EMESSO PER APPROVAZIONE | |
| | 08/2007 | ARMATURE ATTESA, COLLEG. TRAVE, VARIE | |
| | | | |
| | | | |
| | | | |
| PROGETTISTA: Ing. Michelangelo Raddi 60138 Livorno, Italia VIA L. NERO 59041 LIVORNO fax 0586.409063 tel. 0586.448662 | | | Collaboratore esterno: Ing. Alessio Pollice |

sezione 1-1


sezione 2-2

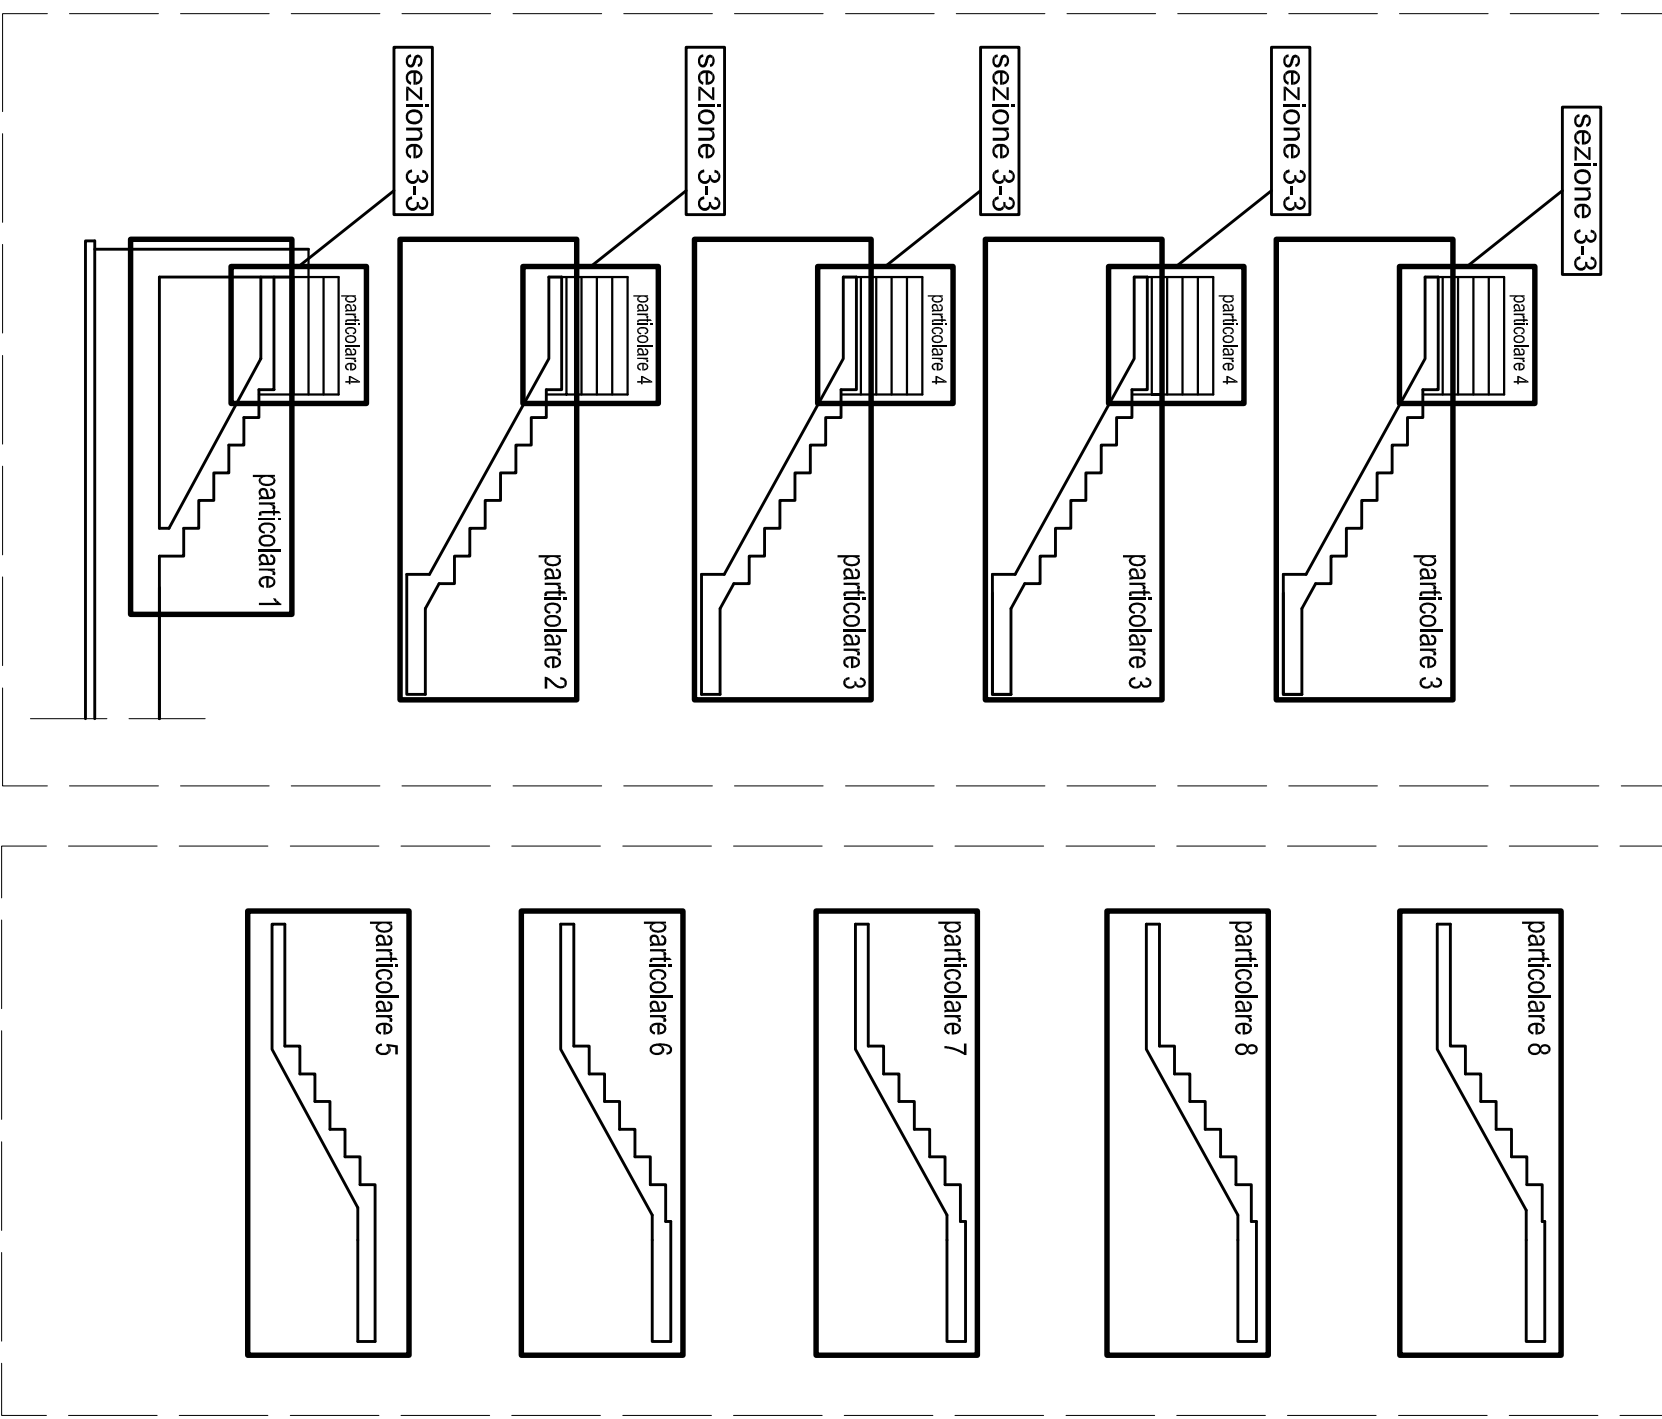


particolare 4

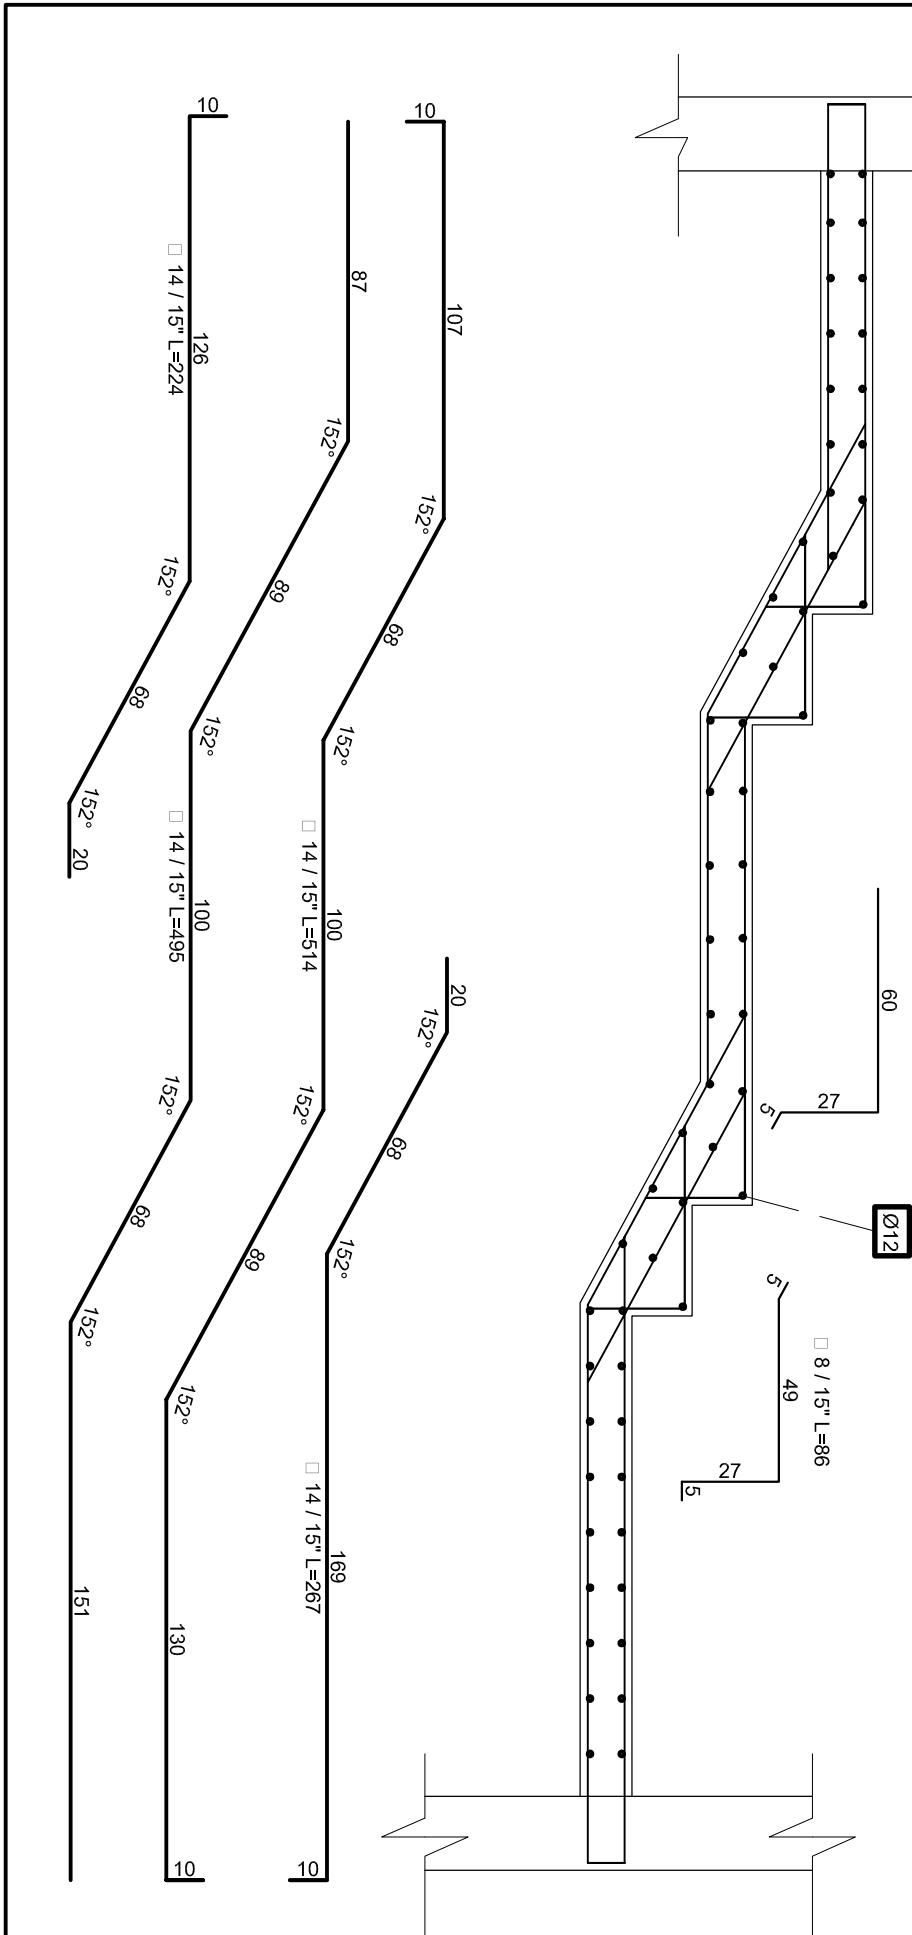


particolare 3

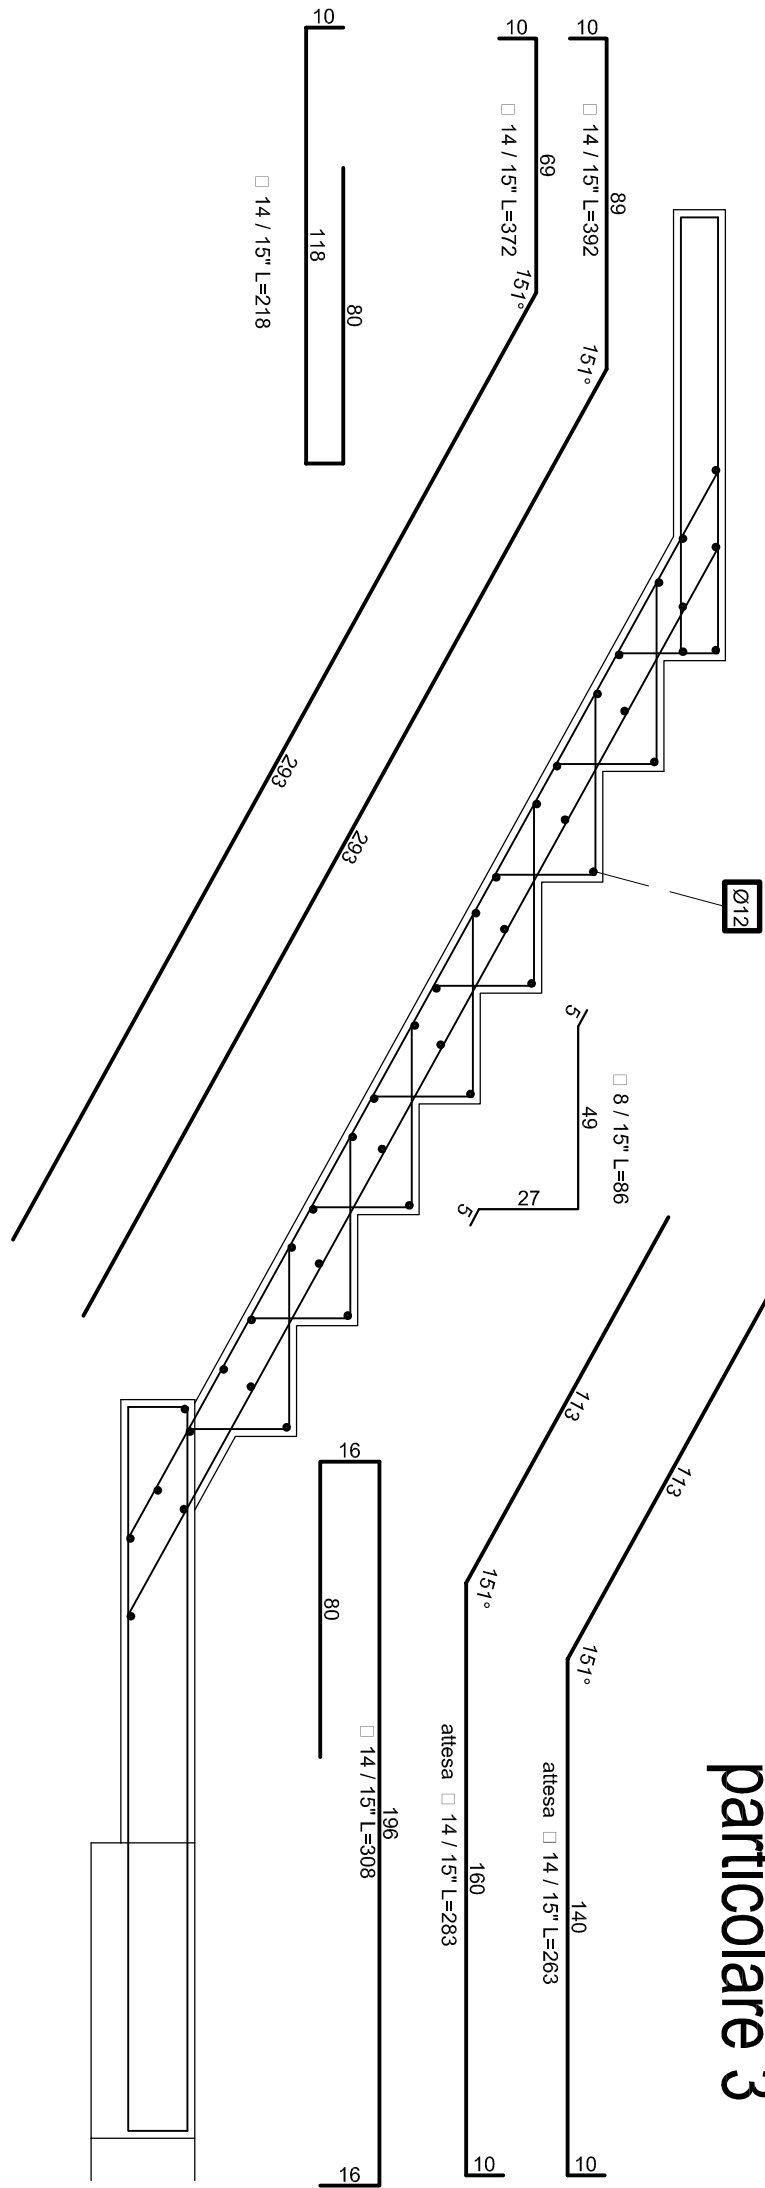


particolare 2

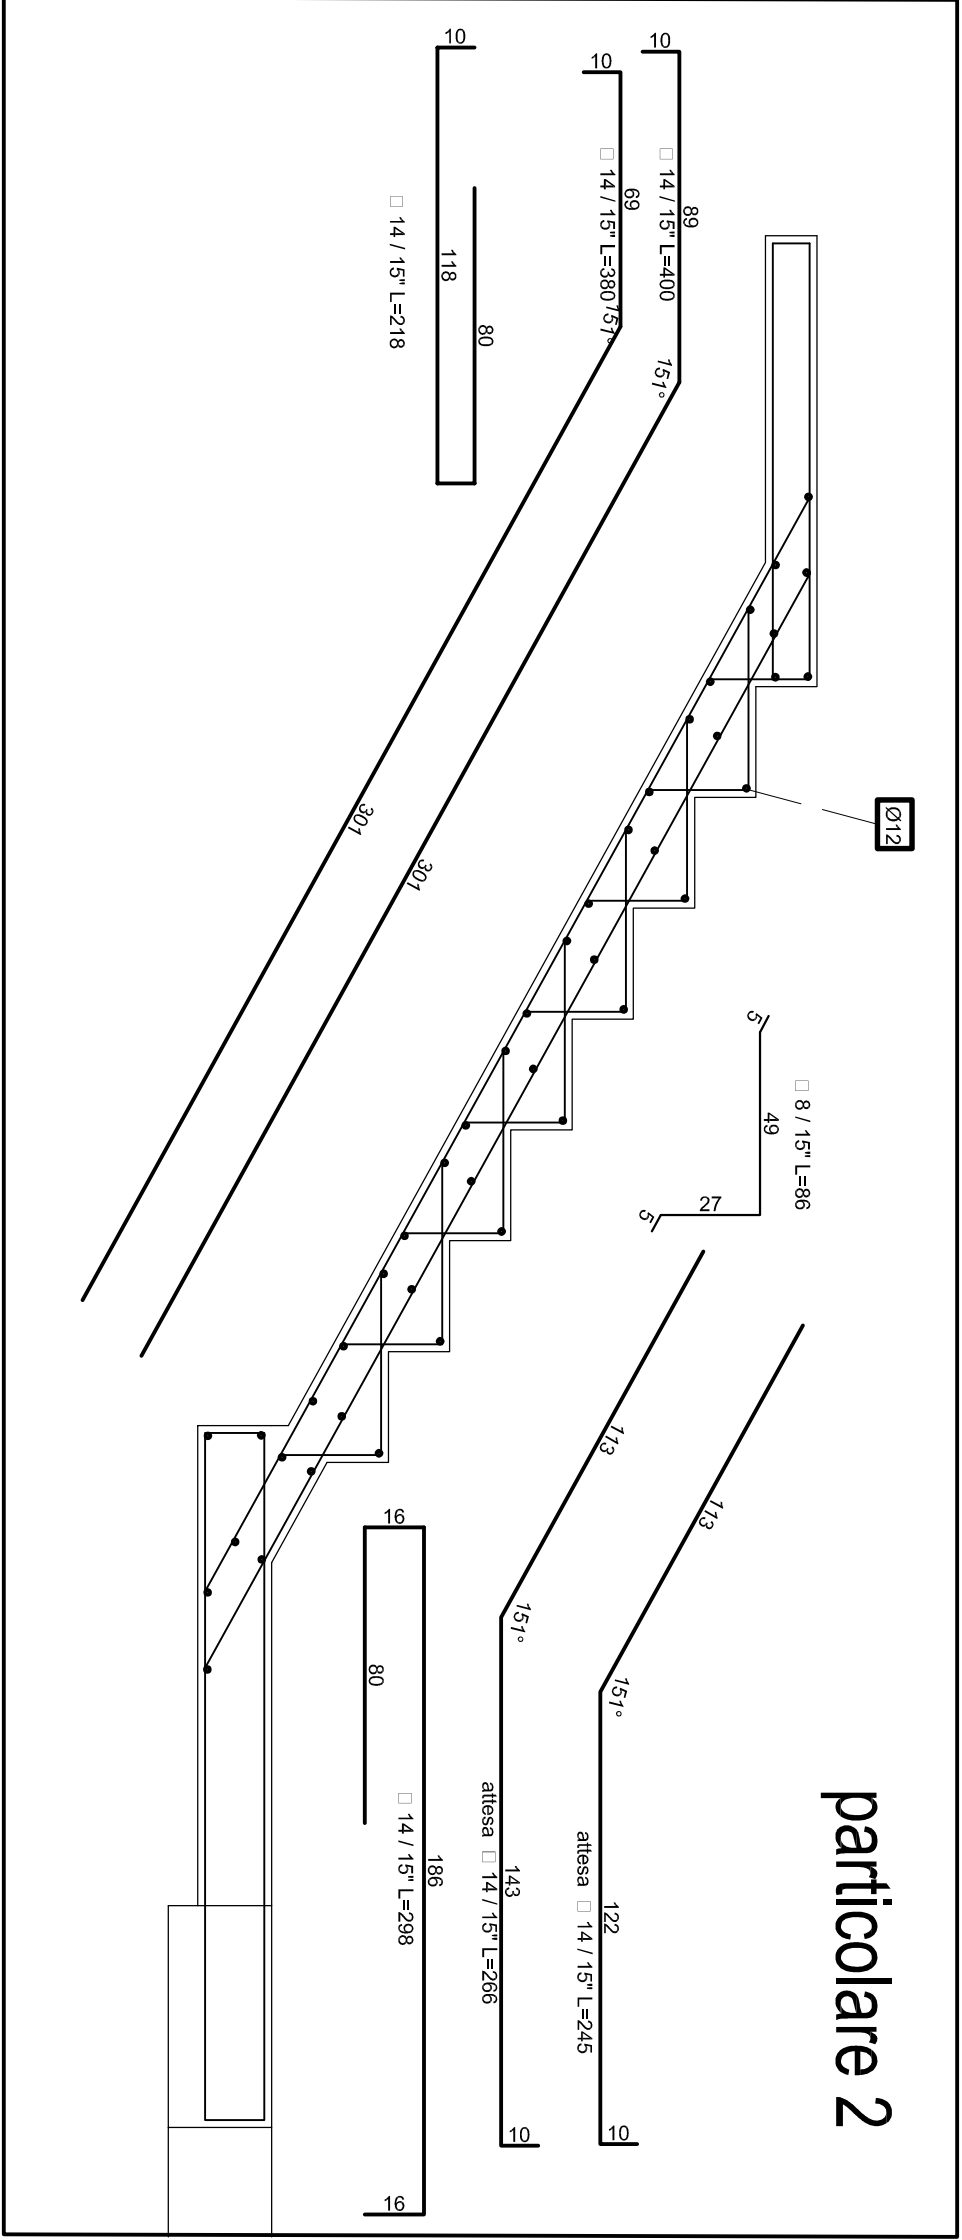


particolare 1

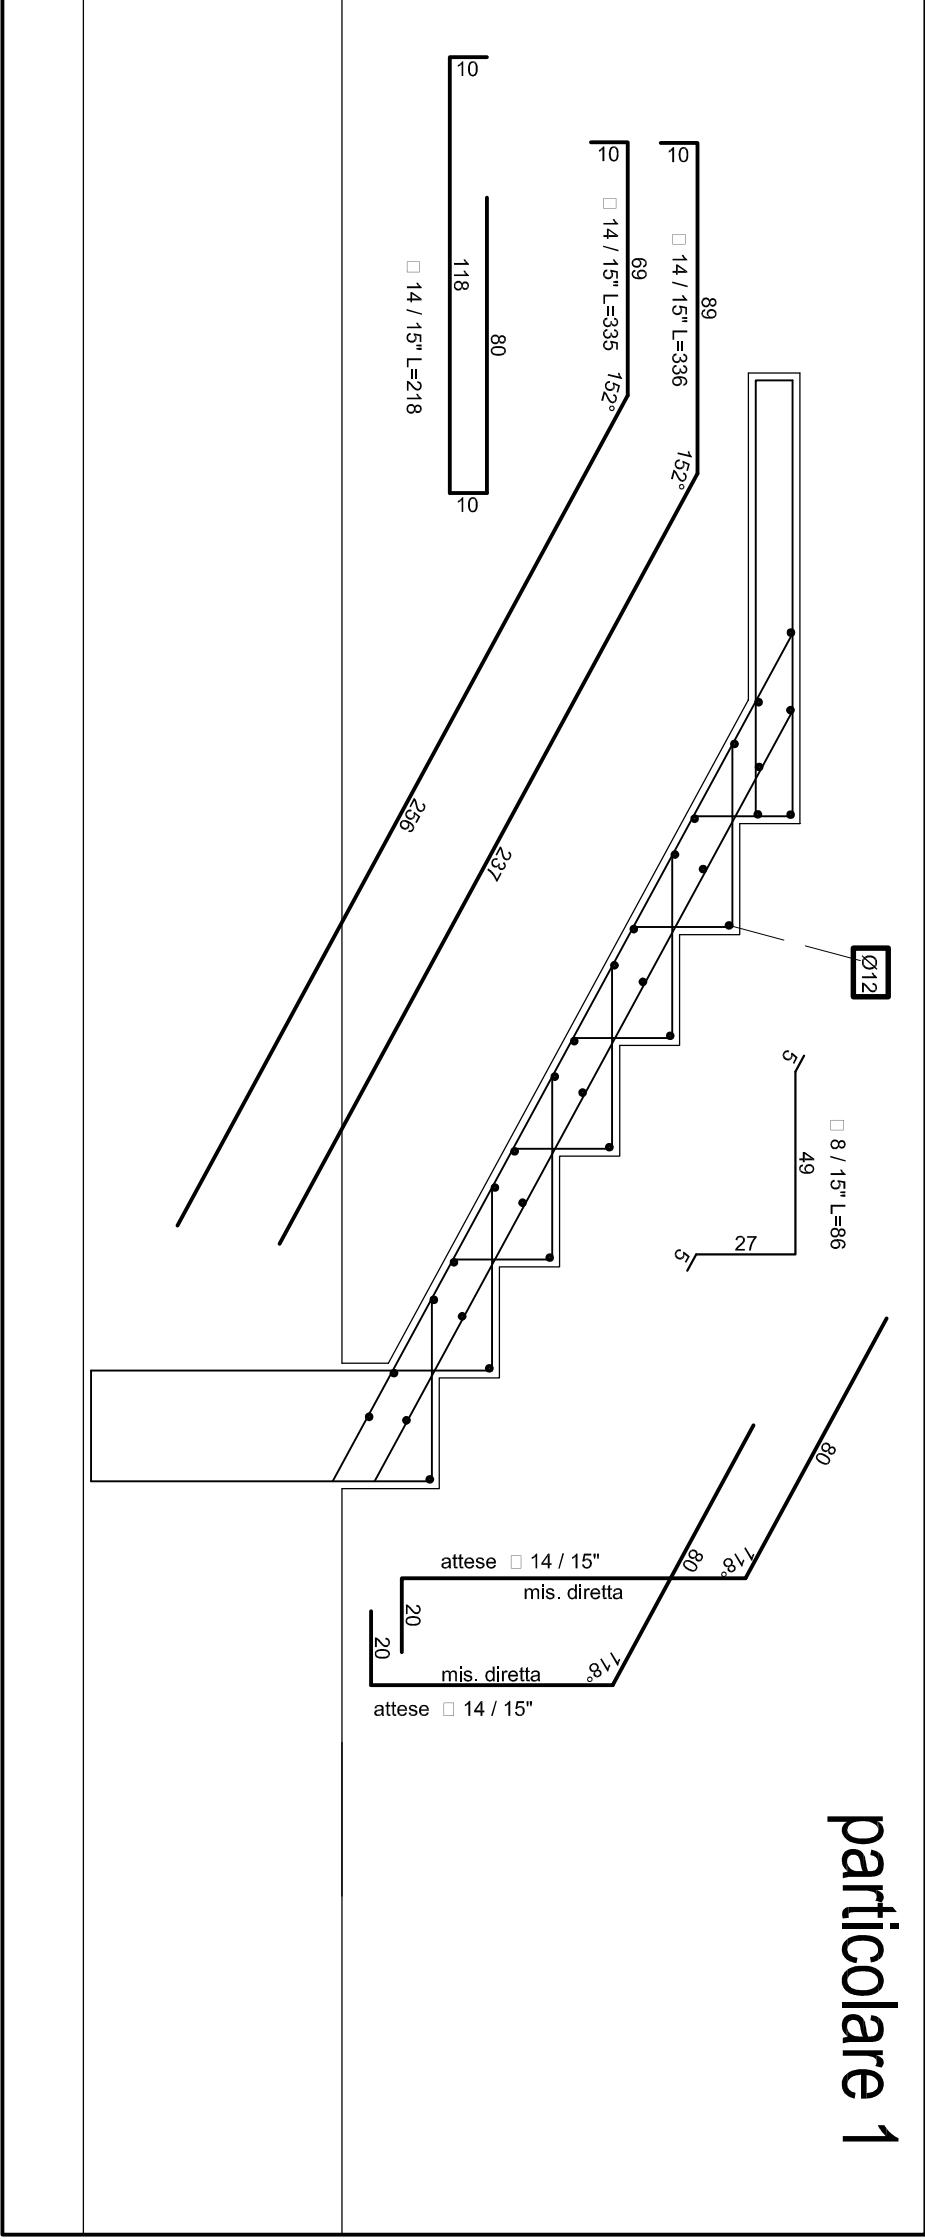


particolare 8

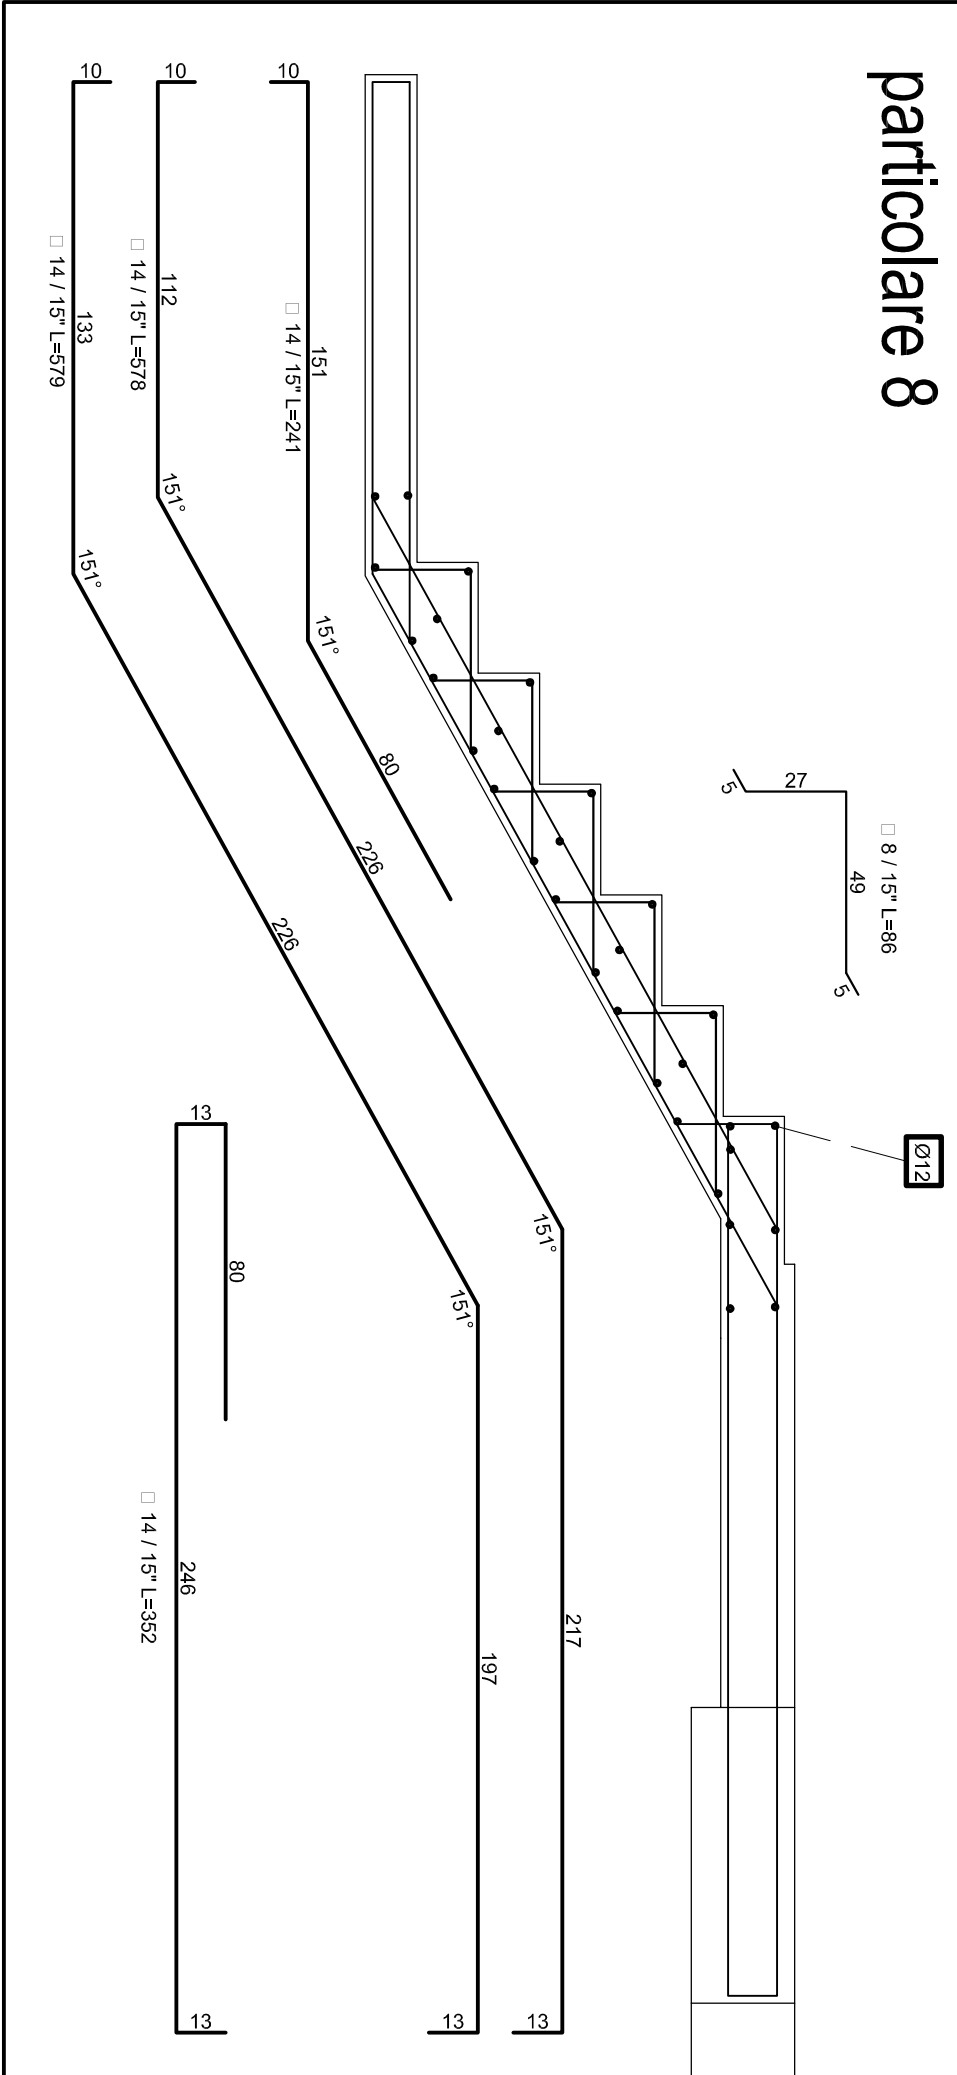

particolare 7

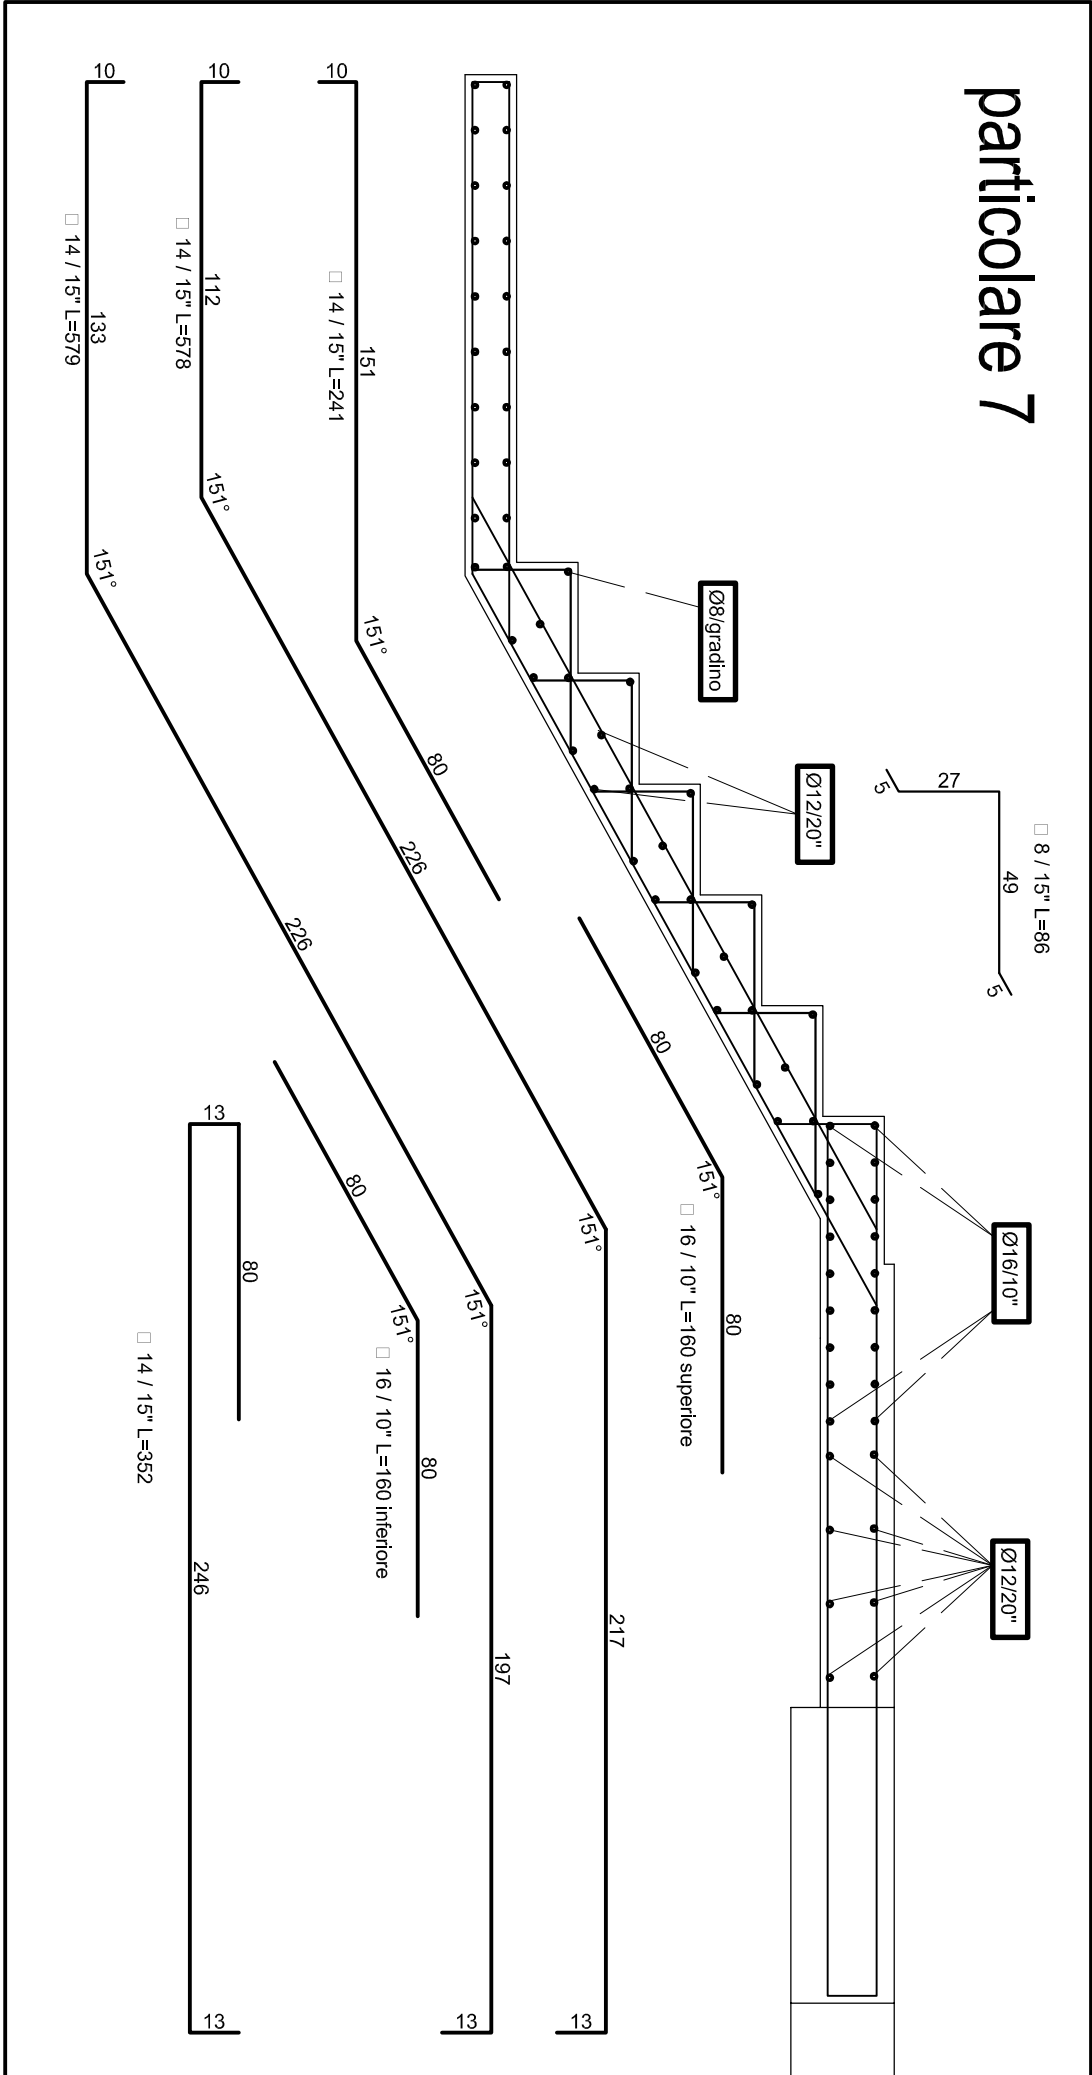

particolare 6

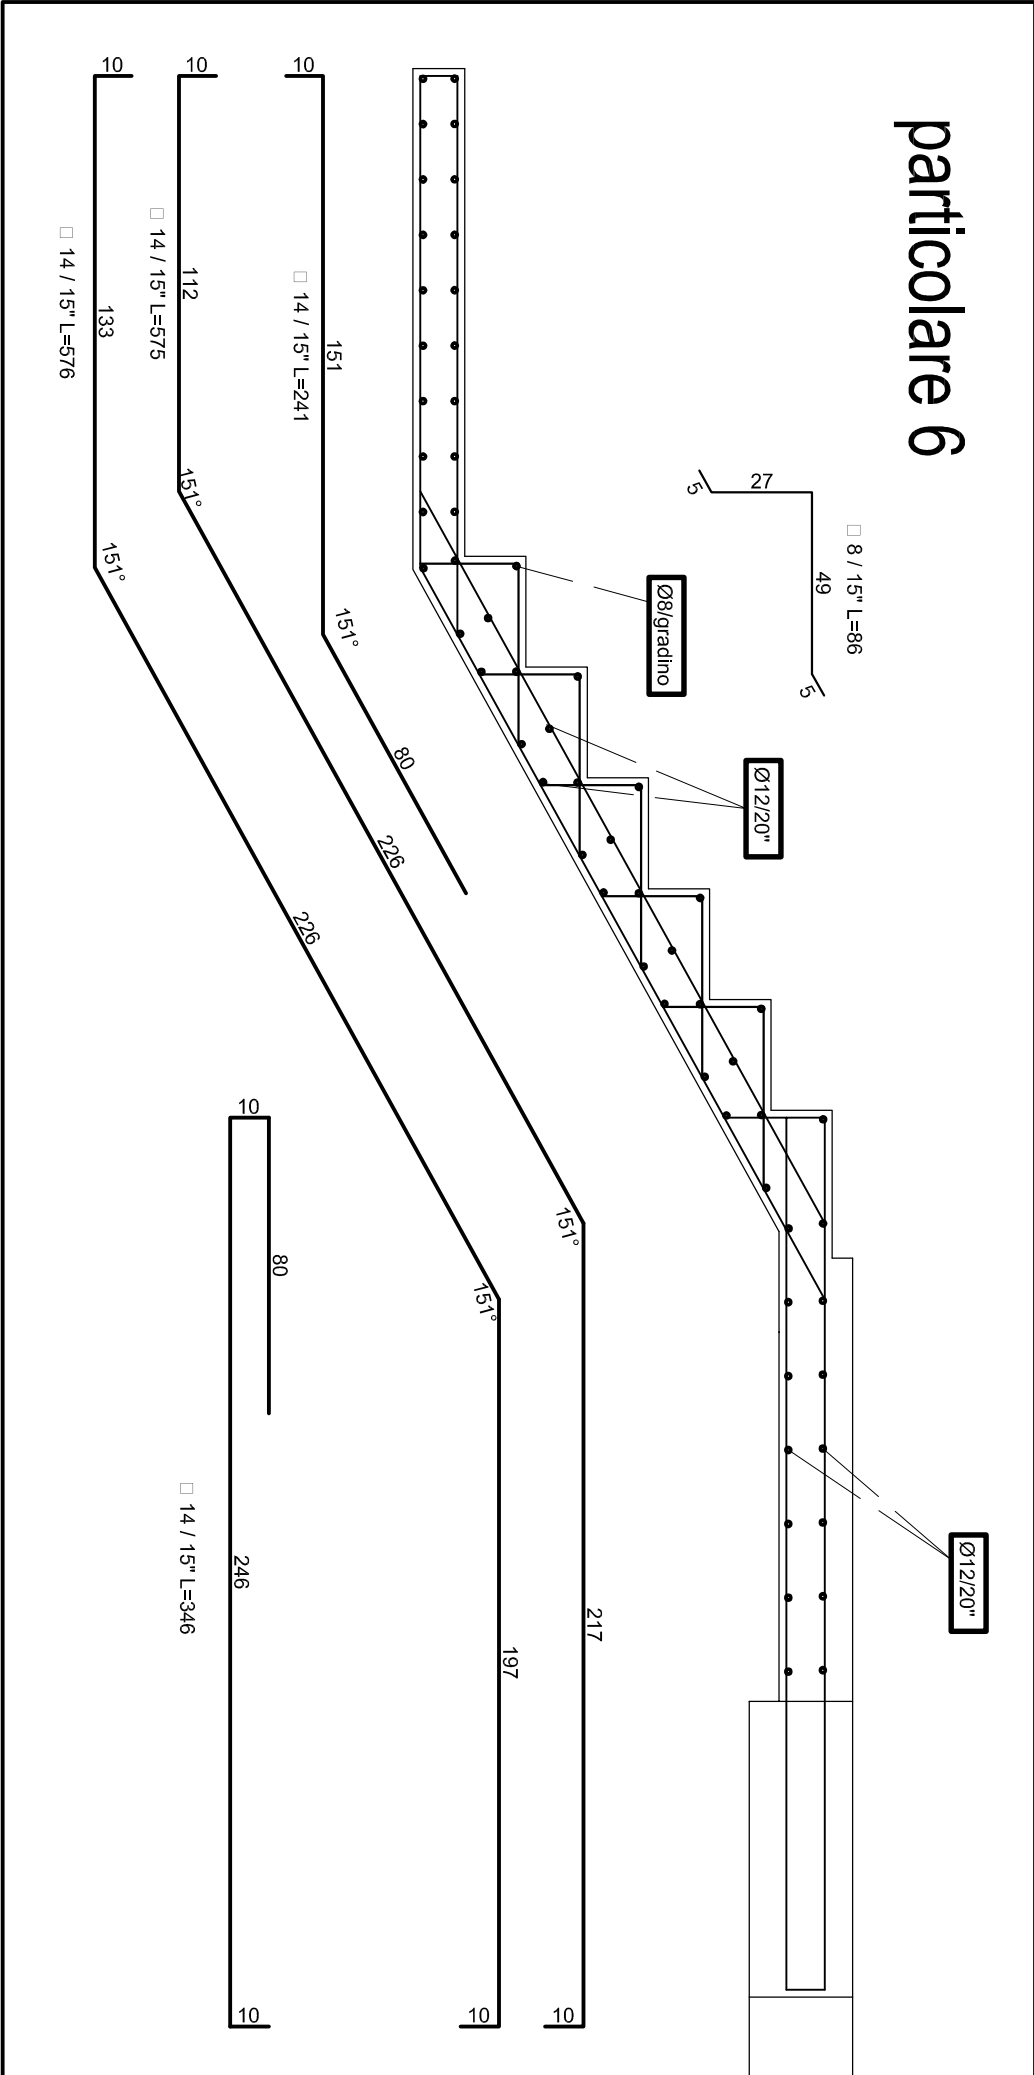

particolare 5

