SCHEMA IMPIANTO
PIANO TERRA

marciapiede

Ingresso carrabile

confine lotto

4A

A

dis.

3
cantina

rip.

1A

Colonna di scarico e ventilazione WC ⌀110

Colonna di scarico e ventilazione bagni ⌀90

Colonna di scarico e ventilazione cucine ⌀75

garage

2A

garage

3A

garage

5A

6A

4B

5B

Colonna di scarico e ventilazione bagni ⌀90

6B

7B

Colonna di scarico e ventilazione WC ⌀110

Autoclave

1B
garage

2B
garage

Colonna di scarico e ventilazione cucine ⌀75

3B
garage

enel e telecom

Uscita carrabile

confine lotto

corridoio

5
cantina

6
cantina

Colonna di scarico e ventilazione cucine ⌀75

4B
garage

5B
garage

6B
garage

Colonna di scarico e ventilazione bagni ⌀90

Colonna di scarico e ventilazione WC ⌀110

8B

9B

confine lotto

marciapiede

PARTICOLARE INNESTO IN FOGNA COMUNALE

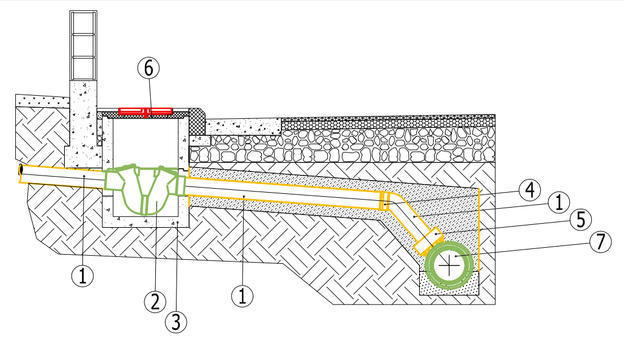

LEGENDA

1	TUBO IN PVC - mm 200
2	SIFONE IN PVC - mm 200
3	POZZINO D'ISPEZIONE
4	CURVA IN PVC - 45°
5	BRAGA IN GRES 90° CON DIRAMAZIONE DN 200
6	CHIUSINO IN GHISA
7	COLLETTORE FOGNARIO

Legenda

Colonna di scarico acque NERE realizzata in PPr 3 Strati rivestita con materiale fonoassorbente	
Colonna di scarico acque GRIGIE realizzata in PPr 3 Strati rivestita con materiale fonoassorbente	
Cappa di aspirazione cucina realizzata in PVC serie pesante rivestita con materiale fonoassorbente	
Condotto di estrazione aria bagni realizzato in PVC serie pesante rivestito con materiale fonoassorbente	
Aspiratore centrifugo da muro	

POZZETTO ISPEZIONE A TRE VIE

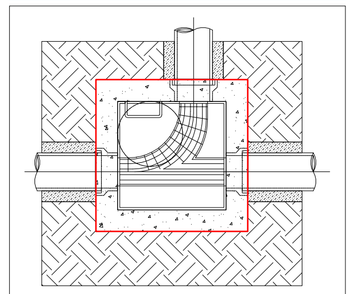

rev	descrizione	disegnato da	controllato da	approvato da	data
1	Approvazione RINA	POLLARI Luca	POLLARI Luca	POLLARI Luca	30.04.2013
0	PROGETTO ESECUTIVO	POLLARI Luca	POLLARI Luca	POLLARI Luca	02.11.2012

dettaglio: Schema scarico acque reflue esterne

scala: 1:100

oggetto: Impianti interni & esterni - Scarichi - PIANO TERRA

file: ESE_rev00.dwg

committente: Casa Livorno e Provincia S.p.a.

commessa: 12_0214

titolo: Realizzazione n.9 alloggi - PEEP - SOTT.I 14 - UTOE4 - Area tra via Aurelia Sud e Fosso del Poggio d'Oro - CECINA (Li)

tavola: IM10

MPS Studio Associato
57023 CECINA (LI)
v.le della Repubblica, 7
tel. +39 0586 631305
fax +39 0586 636492
e.mail: info@studiomps.com
ISO 9001:2008

FORMATO UNI A1 - - LA RIPRODUZIONE E LA DIFFUSIONE DEL PRESENTE DISEGNO E' RISERVATA A TERMINE DELLE VIGENTI LEGGI