SCHEMA IMPIANTO
PIANO COPERTURA

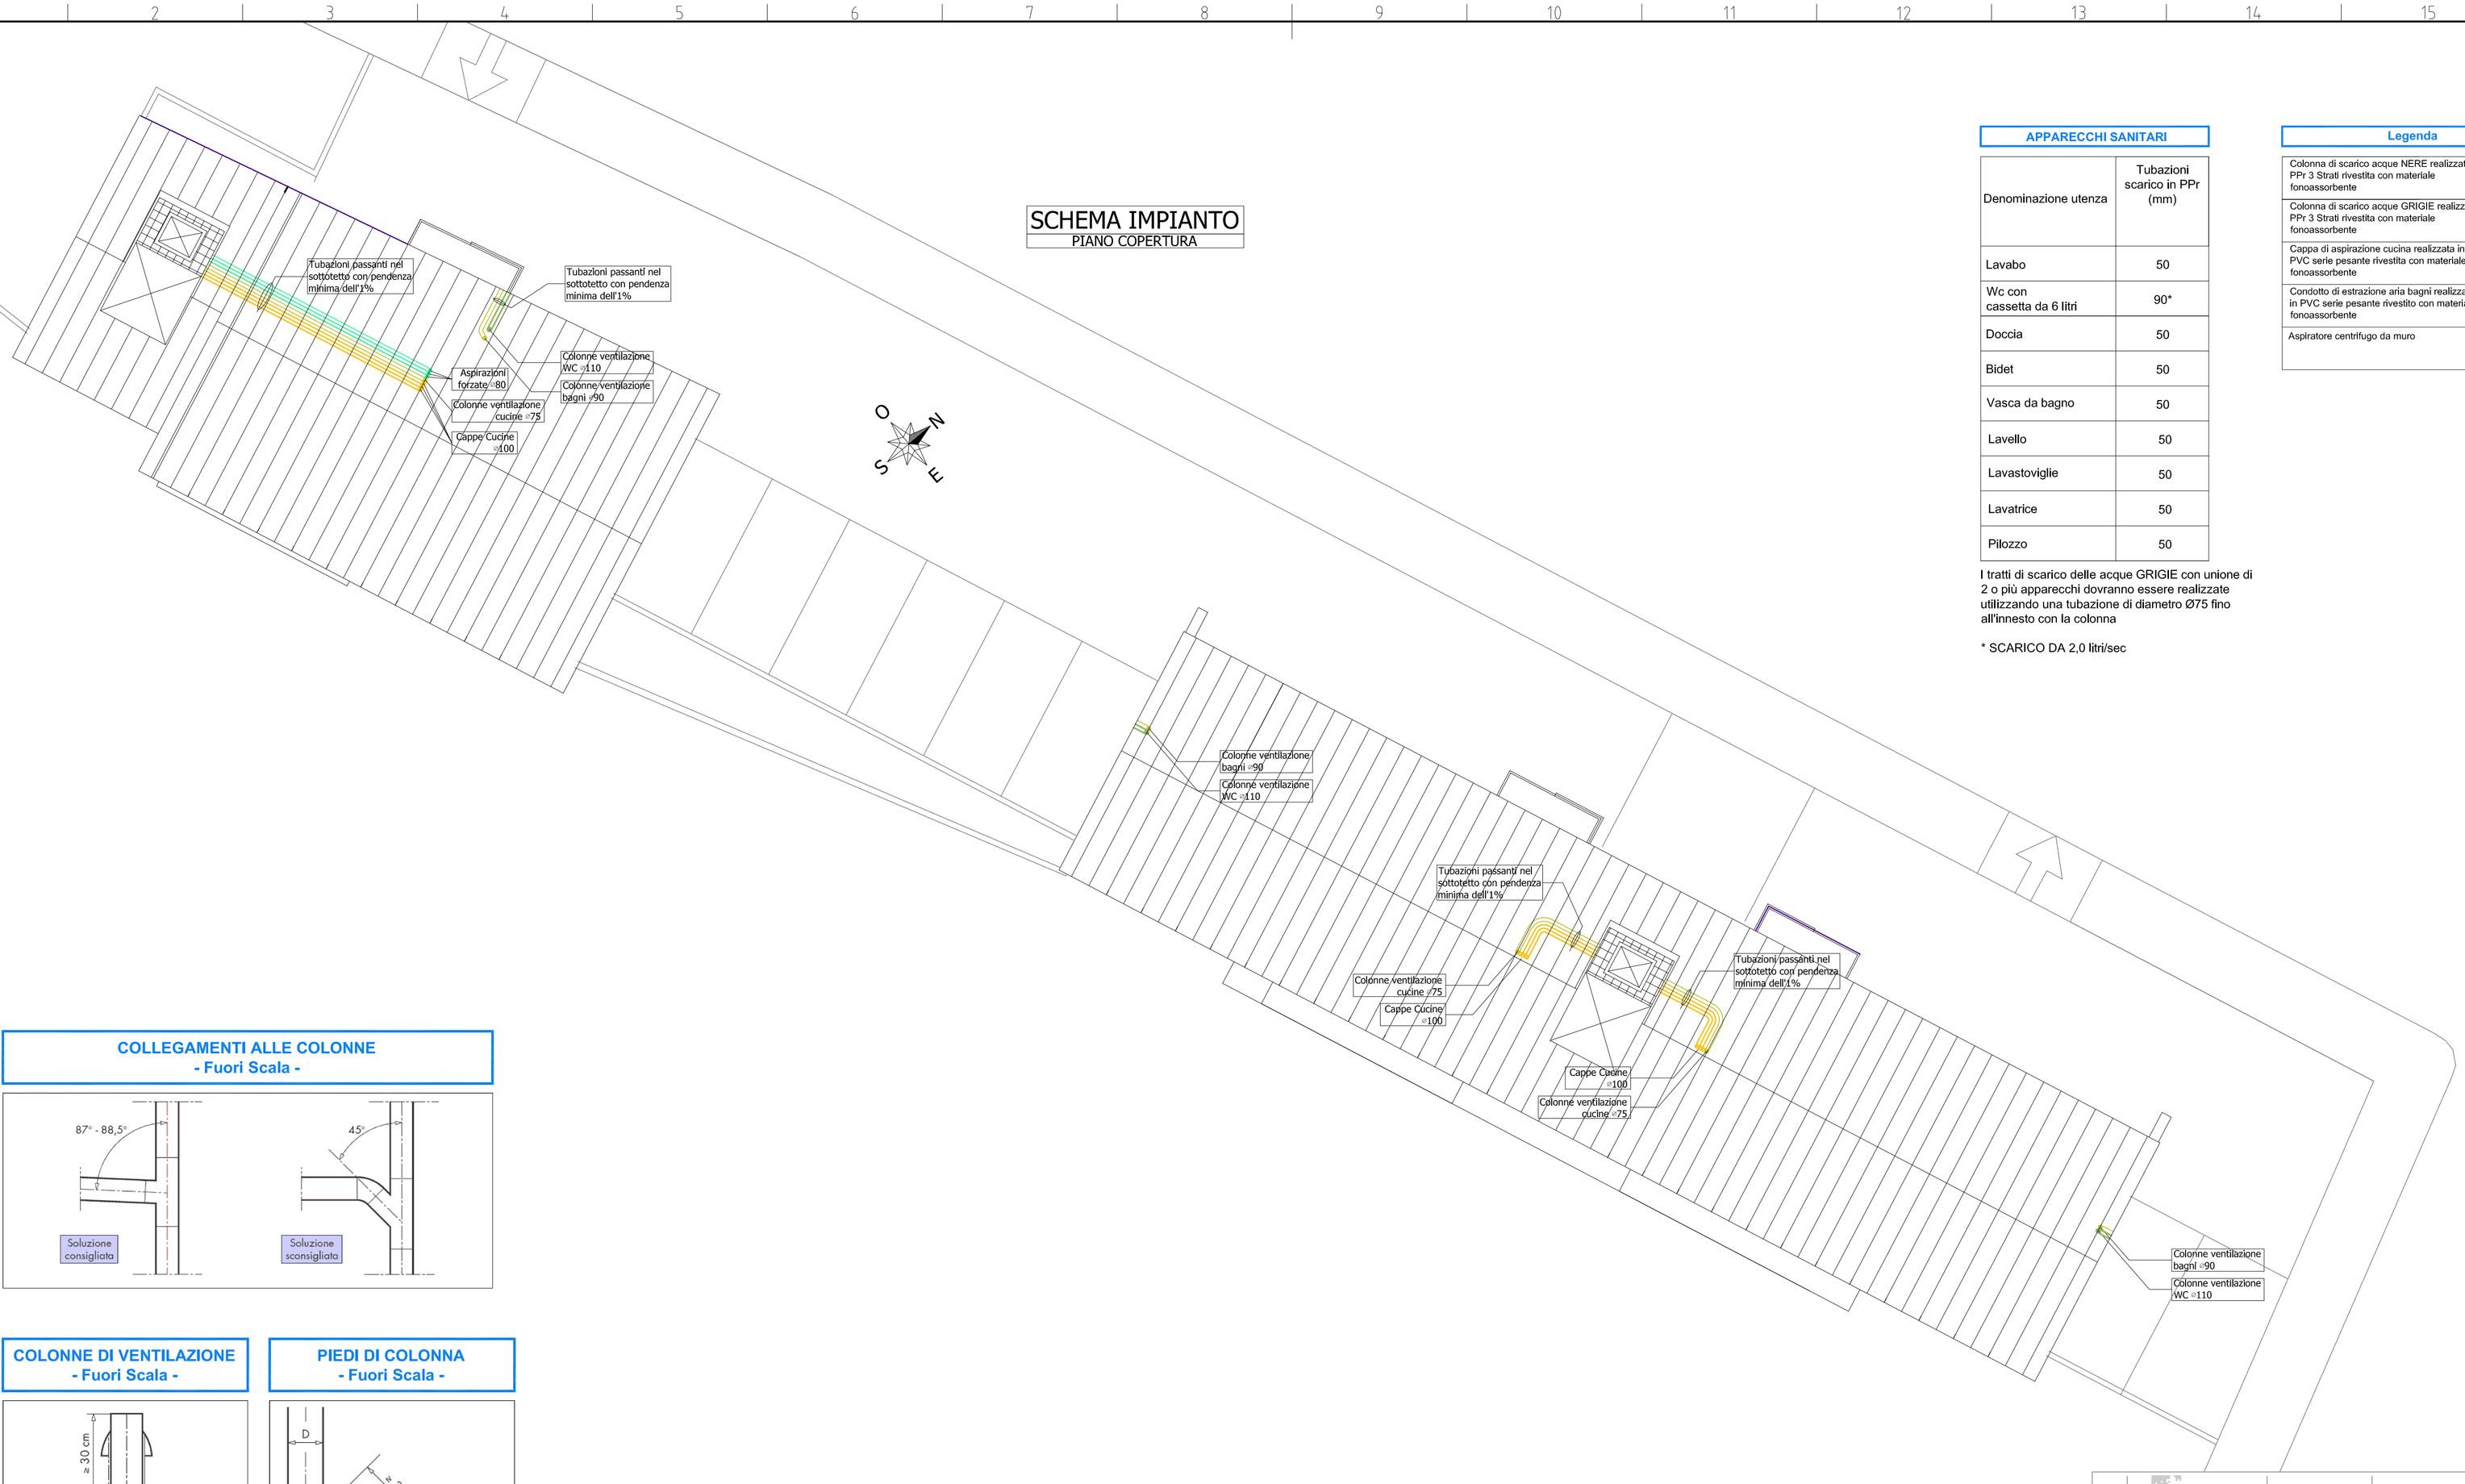

APPARECCHI SANITARI

Denominazione utenza	Tubazioni scarico in PPr (mm)
Lavabo	50
Wc con cassetta da 6 litri	90*
Doccia	50
Bidet	50
Vasca da bagno	50
Lavello	50
Lavastoviglie	50
Lavatrice	50
Pilozzo	50

I tratti di scarico delle acque GRIGIE con unione di 2 o più apparecchi dovranno essere realizzate utilizzando una tubazione di diametro Ø75 fino all'innesto con la colonna

* SCARICO DA 2,0 litri/sec

Legenda

Colonna di scarico acque NERE realizzata in PPr 3 Strati rivestita con materiale fonoassorbente	
Colonna di scarico acque GRIGIE realizzata in PPr 3 Strati rivestita con materiale fonoassorbente	
Cappa di aspirazione cucina realizzata in PVC serie pesante rivestita con materiale fonoassorbente	
Condotto di estrazione aria bagni realizzato in PVC serie pesante rivestito con materiale fonoassorbente	
Aspiratore centrifugo da muro	

COLLEGAMENTI ALLE COLONNE
- Fuori Scala -

COLONNE DI VENTILAZIONE
- Fuori Scala -

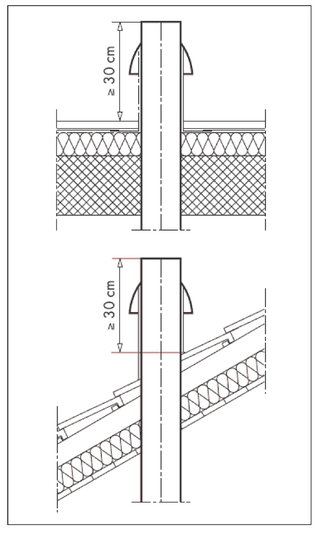

PIEDI DI COLONNA
- Fuori Scala -

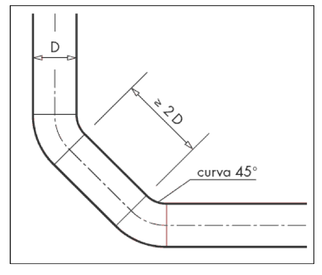

rev.	descrizione	disegnato da	controllato da	approvato da	data
1	Approvazione RINA	POLLARI Luca	POLLARI Luca	POLLARI Luca	30.04.2013
0	PROGETTO ESECUTIVO	POLLARI Luca	POLLARI Luca	POLLARI Luca	02.11.2012

dettaglio: Schemi di scarico acque reflue e ventilazioni interne
scala: 1:100
oggetto: Impianti interni - Ventilazioni - PIANO COPERTURA
file: ESE_rev00.dwg
committente: Casa Livorno e Provincia S.p.a.
commessa: 12_0214
titolo: Realizzazione n.9 alloggi - PEEP - SOTT I 14 - UTOE4
Area tra via Aurelia Sud e Fosso del Poggio d'Oro - CECINA (Li)
tavola: IM14

MPS Studio Associato
57023 C E C I N A (LI)
v.le della Repubblica,7
tel. +39 0586 631305
fax +39 0586 636492
e-mail: info@studiomps.com

ISO 9001:2008

FORMATO UNI A1 - - LA RIPRODUZIONE E LA DIFFUSIONE DEL PRESENTE DISEGNO E' RISERVATA A TERMINE DELLE VIGENTI LEGGI