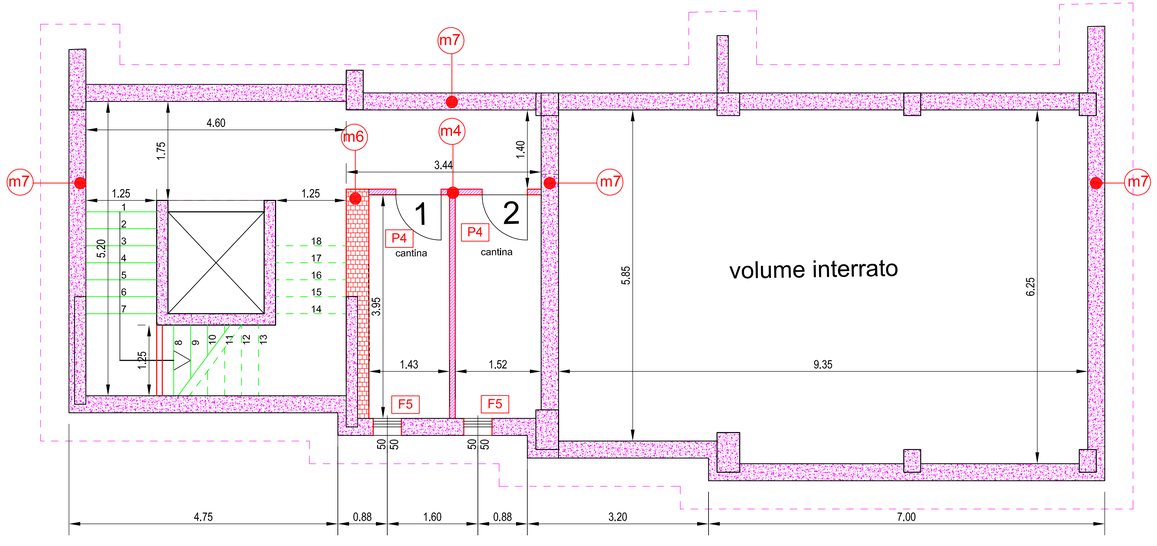

LEGENDA

mx vedere tav.10 (abaco murature)

Px Fx PFx vedere tav.10 (abaco infissi)

Ax vedere tav.11 (particolari costruttivi)

PIANTE PIANO SEMINTERRATO quota -2.78 altezza interna 2.40 ml

COMUNE DI CECINA

CASALP
CASA LIVORNO E PROVINCIA S.p.a.

OGGETTO: Realizzazione di n. 9 Alloggi di ERP
Area Edificabile situata tra Via Aurelia Sud e il
Fosso del Poggio d'Oro - Cecina

PROGETTO ESECUTIVO
PIANTA PIANO INTERRATO
edificio 3 alloggi

Tav. 2b Scala 1:50	Data 29/04/2013	Progettista: Arch. Massimo Colombo
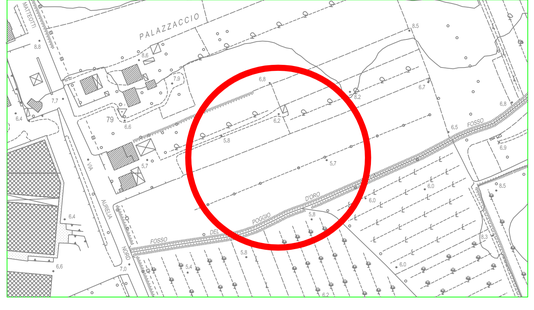
Aerofotogrammetria in Scala 1:2000