



LEGENDA

L1 vedere tav.10 (abaco infissi)

LE FALDE DI COPERTURA HANNO UN'INCLINAZIONE DEL 30%, SONO REALIZZATE MEDIANTE MURATURA PORTANTE IN LATERIZIO DOPPIO UNI POSTA AD INTERASSE DI CM. 100, POSATE SUL RUSTICO DELL'ULTIMO SOLAIO ORIZZONTALE, SOVRASTANTI TAVELLONI IN LATERIZIO DELLO SPESSORE DI CM. 6 E MASSETTO IN CLS DELLO SPESSORE DI CM. 5, ARMATO CON RETE ELETTROSALDATA DIAMETRO MM. 6 E PASSO CM. 20X20

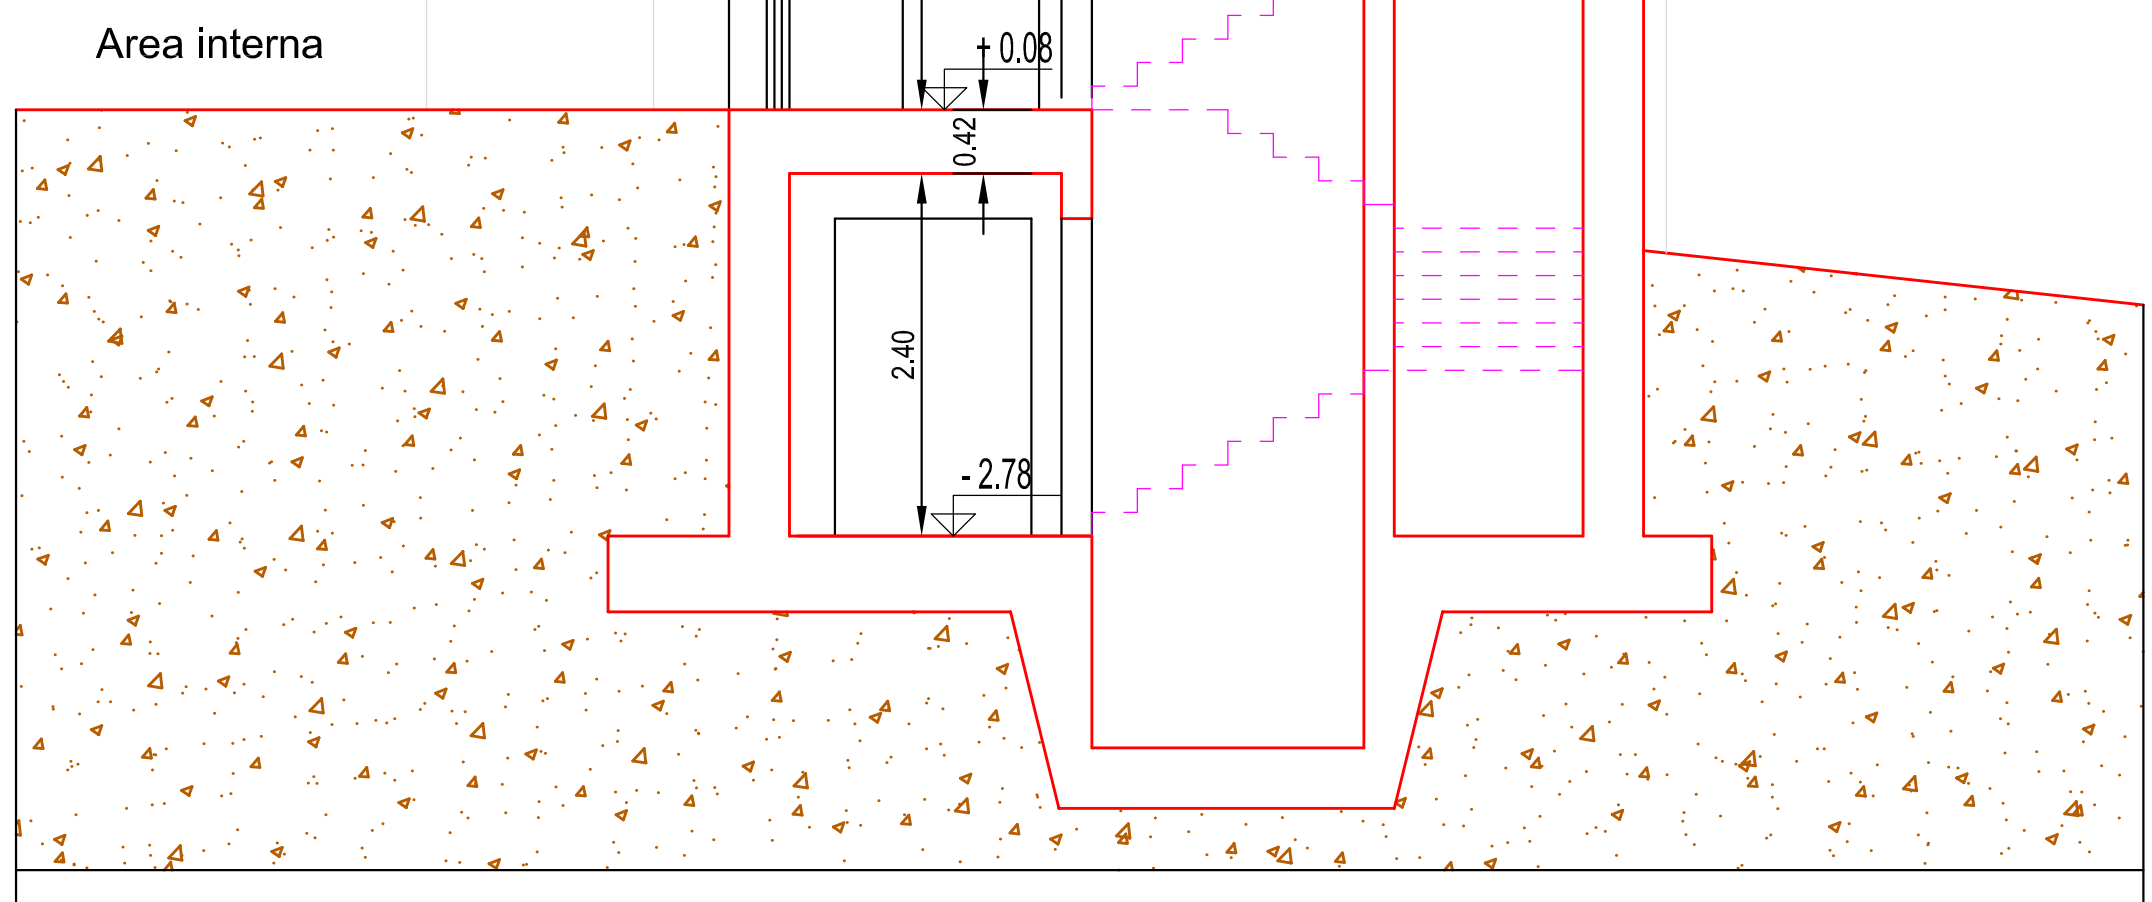

SEZIONE TIPO EDIFICI 3 E 6 ALLOGGI

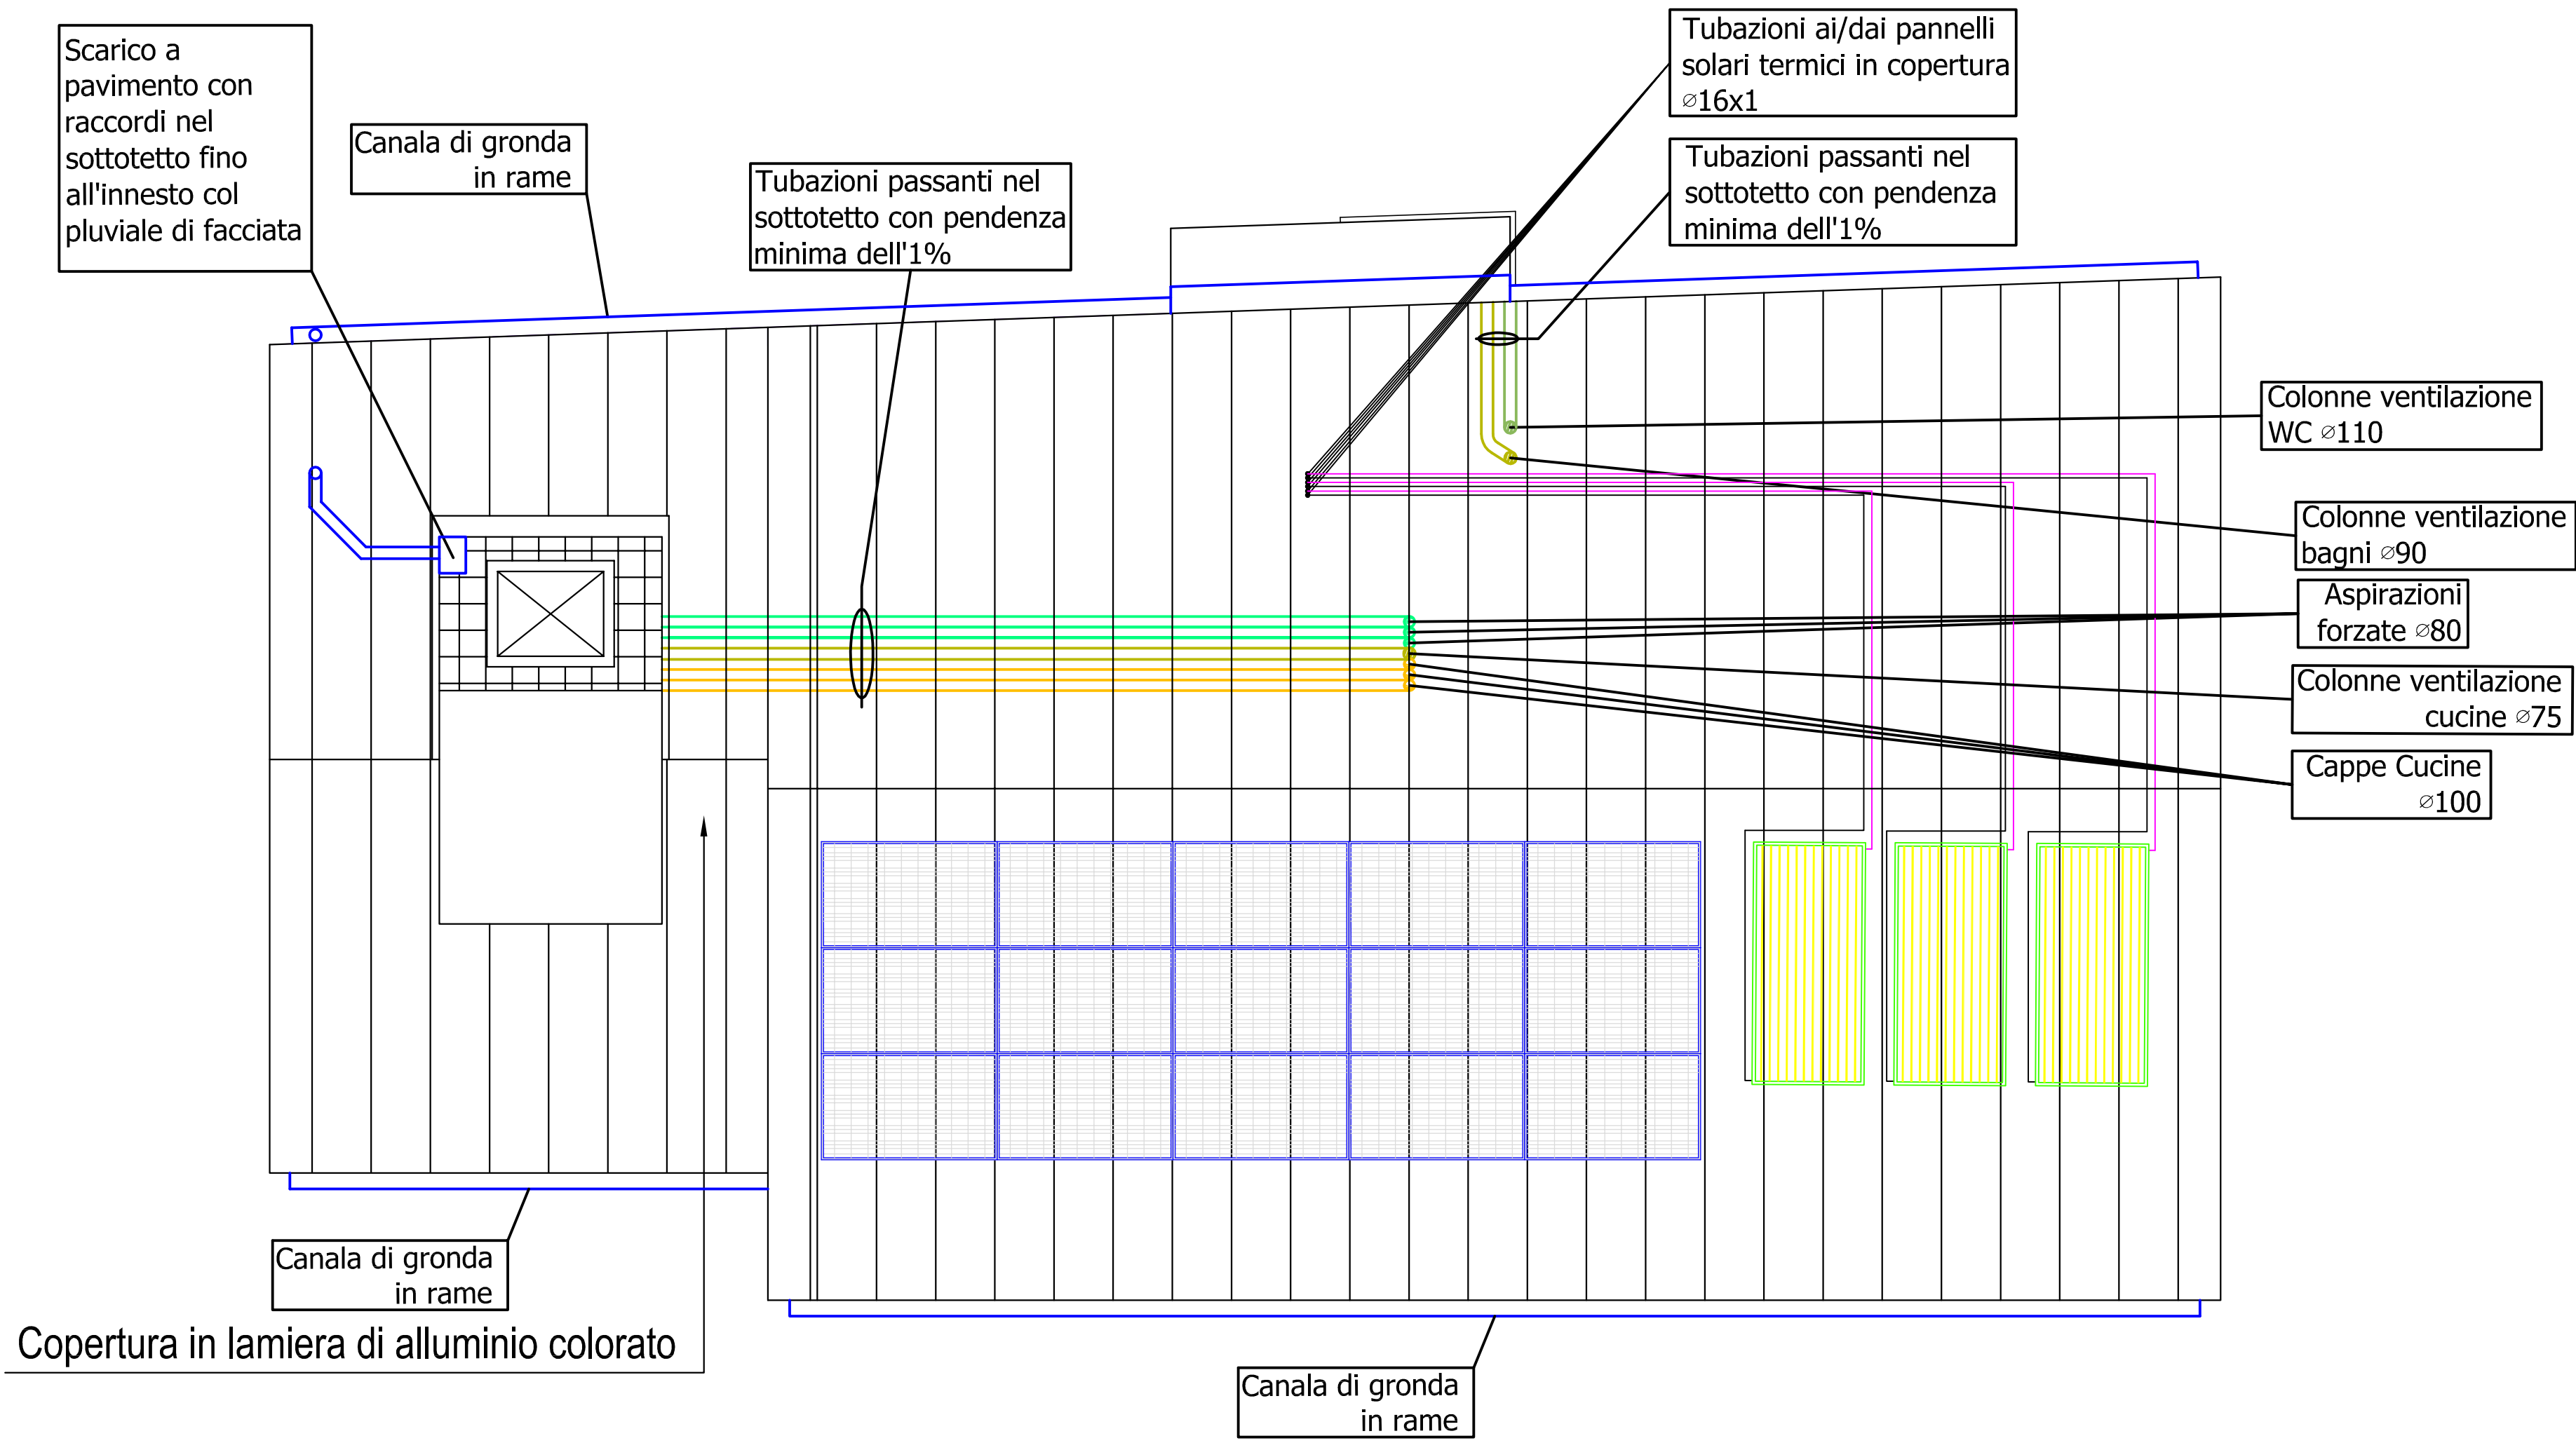

COMUNE DI CECINA



OGGETTO: Realizzazione di n. 9 Alloggi di ERP
Area Edificabile situata tra Via Aurelia Sud e il
Fosso del Poggio d'Oro - Cecina

PROGETTO ESECUTIVO
PIANTA COPERTURA
edificio 3 alloggi

Tav. 6b
Scala 1:50

Data
29/04/2013

Progettista:
Arch. Massimo Colombo

Aerofotogrammetria in Scala 1:2000

