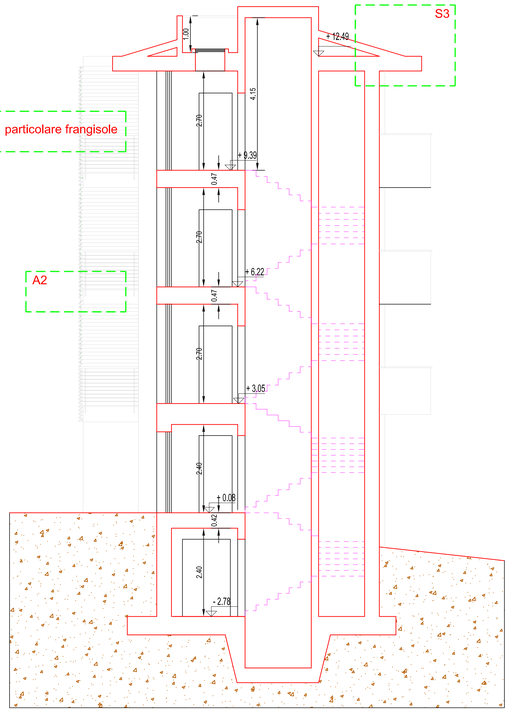

SEZIONE B-B

SEZIONE C-C

LEGENDA

Ax

vedere tav.11 (particolari arch.ci)

COMUNE DI CECINA

CASALP

OGGETTO: Realizzazione di n. 9 Alloggi di ERP
Area Edificabile situata tra Via Aurelia Sud e il Fosso del Poggio d'Oro - Cecina

PROGETTO ESECUTIVO
SEZIONI
edificio 6 alloggi

Tav. 8a	Data	Progettista:
Scala 1:50	29/04/2013	Arch. Massimo Colombo
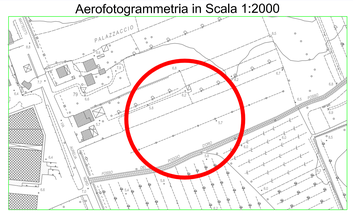
Aerofotogrammetria in Scala 1:2000