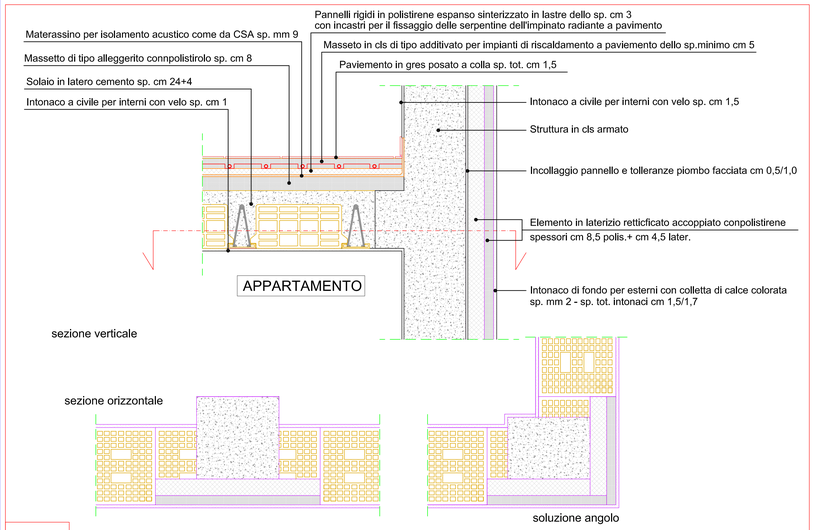

A1 PARTICOLARE ISOLAMENTO travi e pilastri

SCALA 1:10

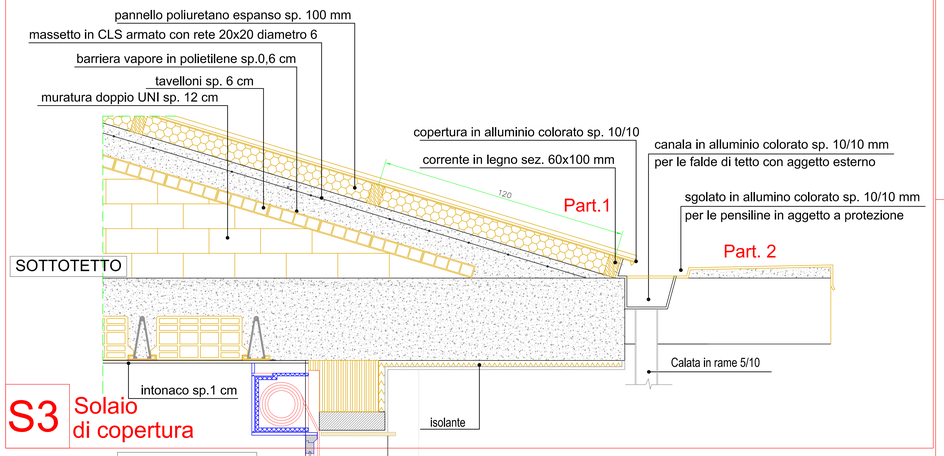

S3 Solaio di copertura

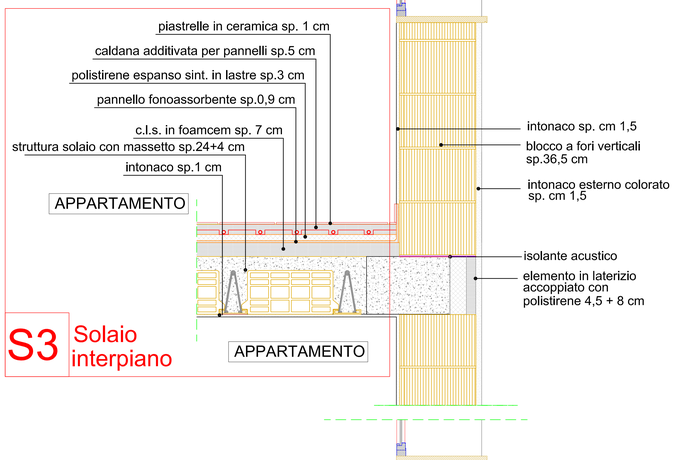

S3 Solaio interpiano

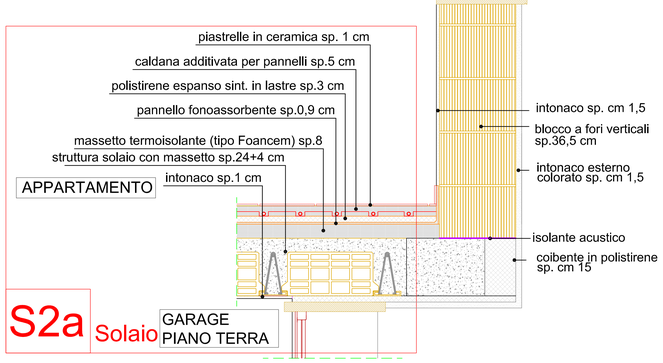

S2a Solaio GARAGE PIANO TERRA

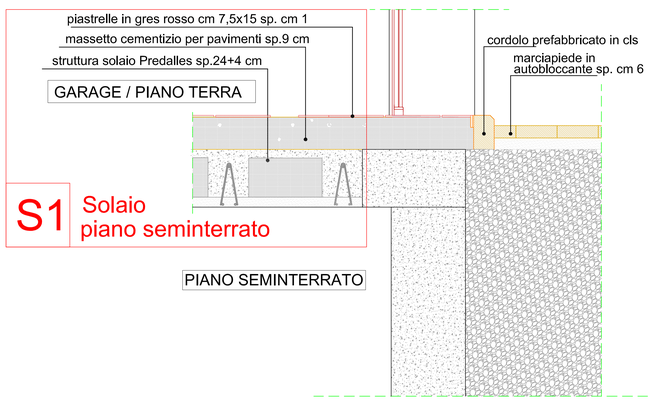

S1 Solaio piano seminterrato

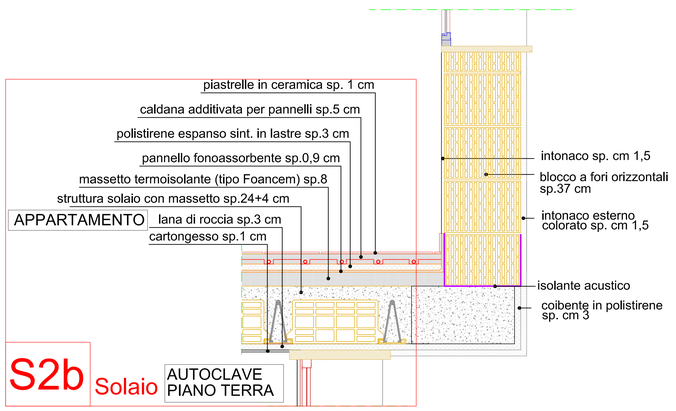

S2b Solaio AUTOCLAVE PIANO TERRA

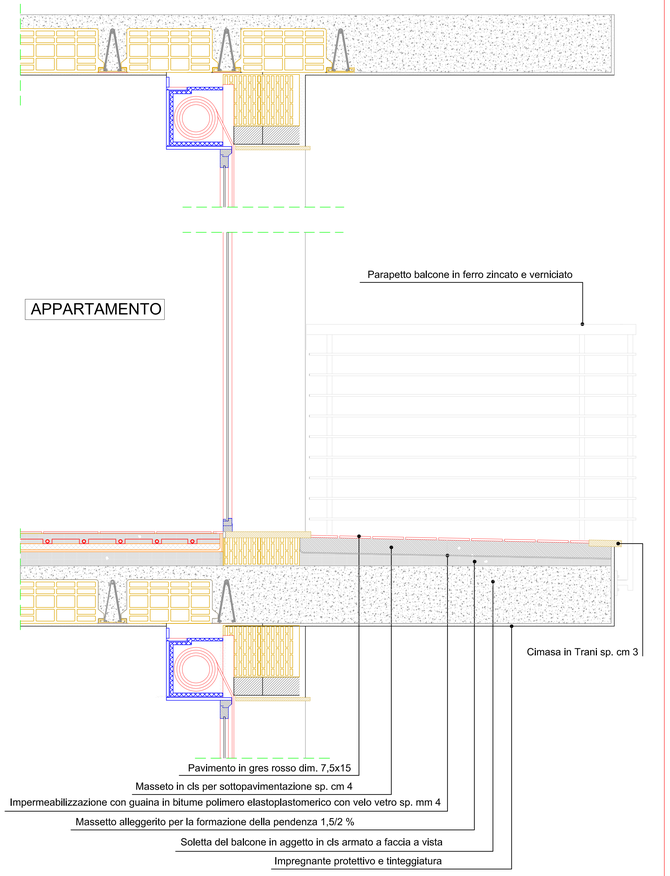

A2 PARTICOLARE SOLETTA BALCONE PROSPETTO SUD

SCALA 1:10

PARTICOLARI FRANGISOLE

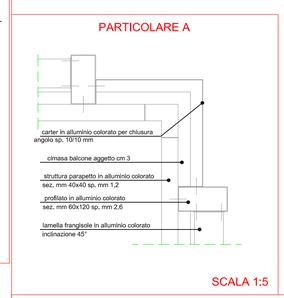

SCALA 1:5

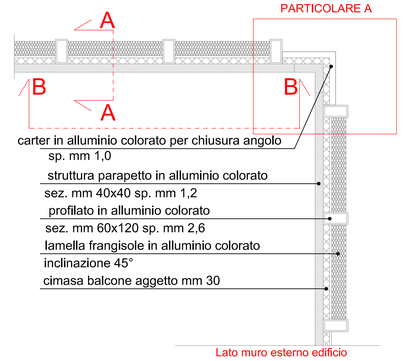

VISTA IN PIANTA

SCALA 1:10

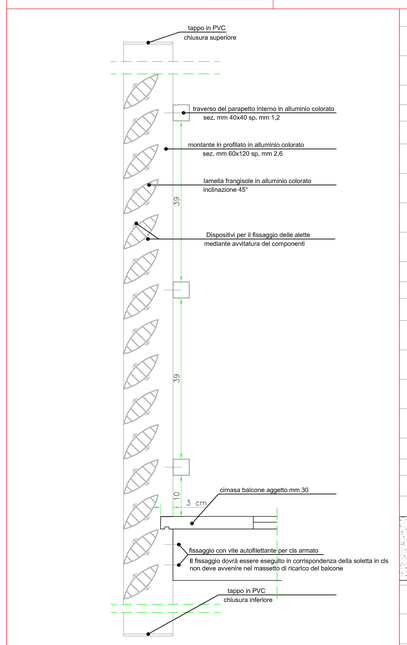

SEZIONE A-A SCALA 1:5

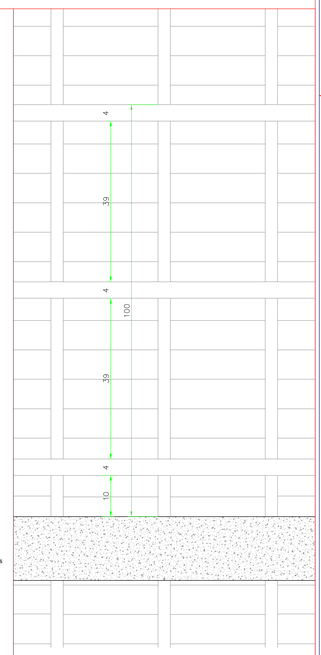

SEZIONE B-B Vista interno balcone

COMUNE DI CECINA

CASALP
CASA LITORANEE PROVINCIA S.p.a.

OGGETTO: Realizzazione di n. 9 Alloggi di ERP
Area Edificabile situata tra Via Aurelia Sud e il Fosso del Poggio d'Oro - Cecina

PROGETTO ESECUTIVO

PARTICOLARI COSTRUTTIVI

Tav. 11/a Scala 1:10 Scala 1:5	Data 29/04/2013	Progettista: Arch. Massimo Colombo
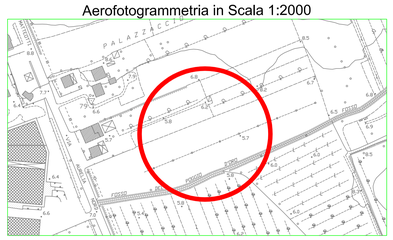
Aerofotogrammetria in Scala 1:2000