

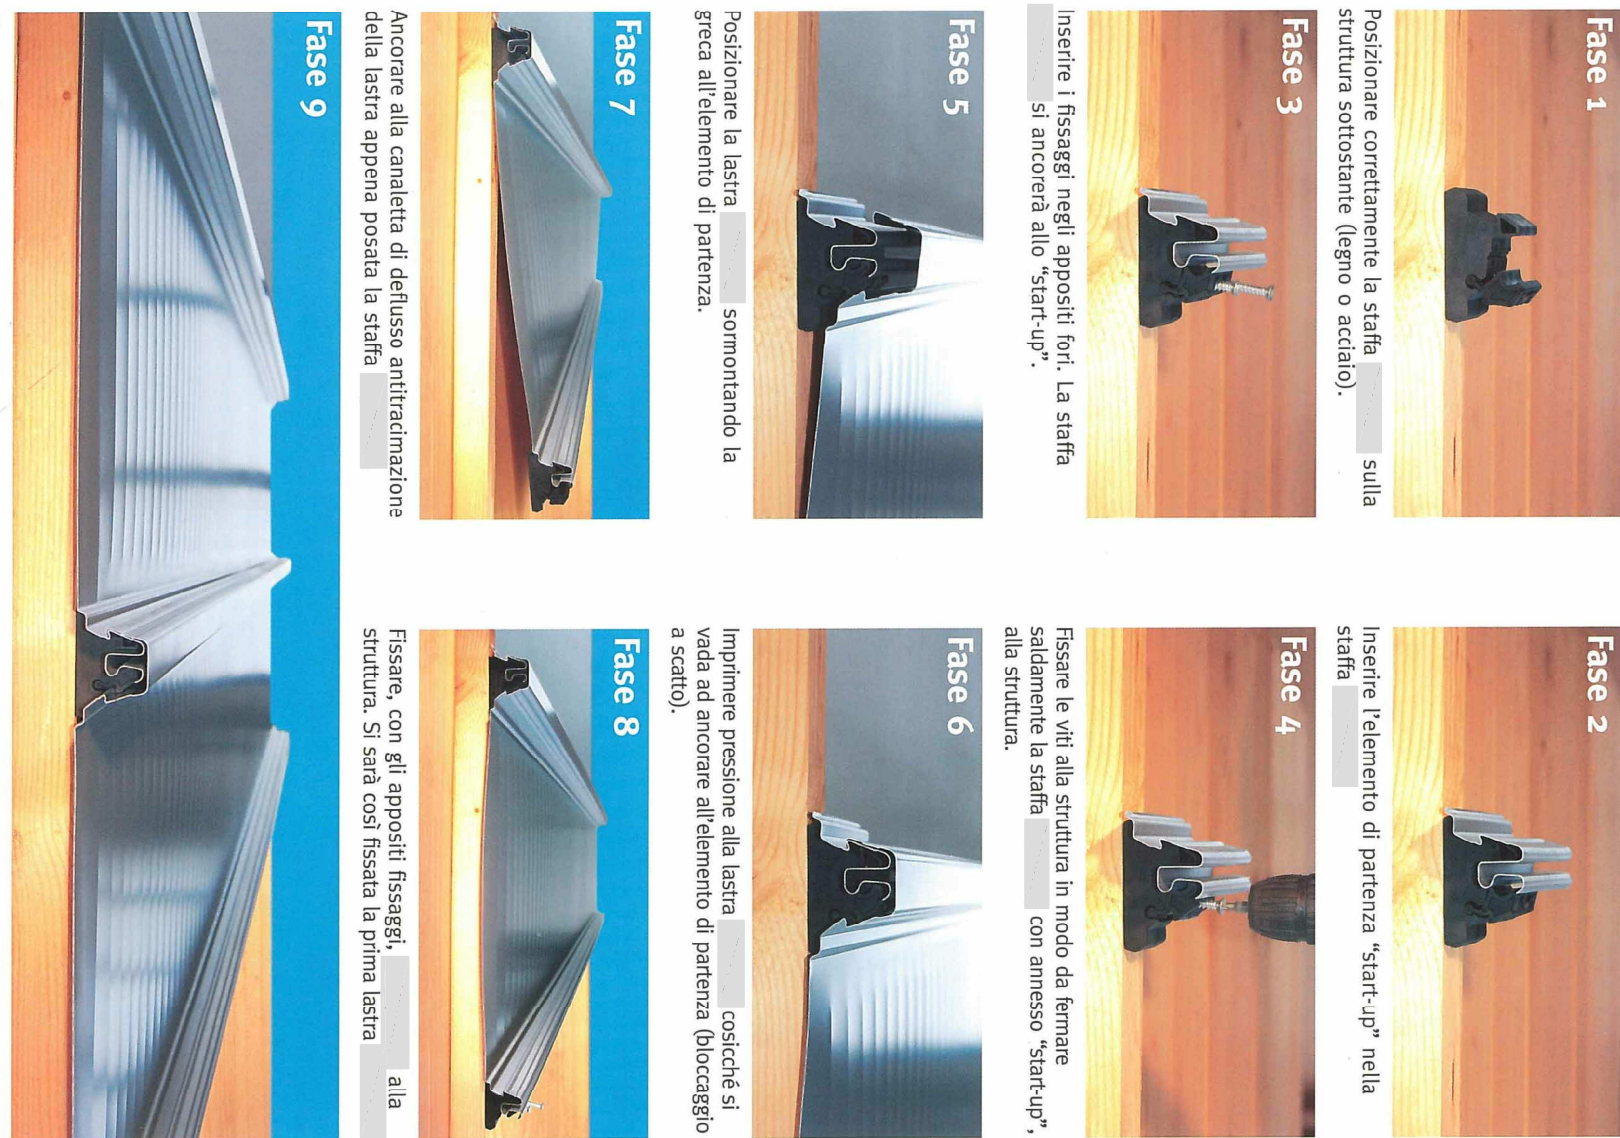


Particolari tipo o similari per il montaggio della copertura


Tipologia di fissaggio e di montaggio della copertura metallica

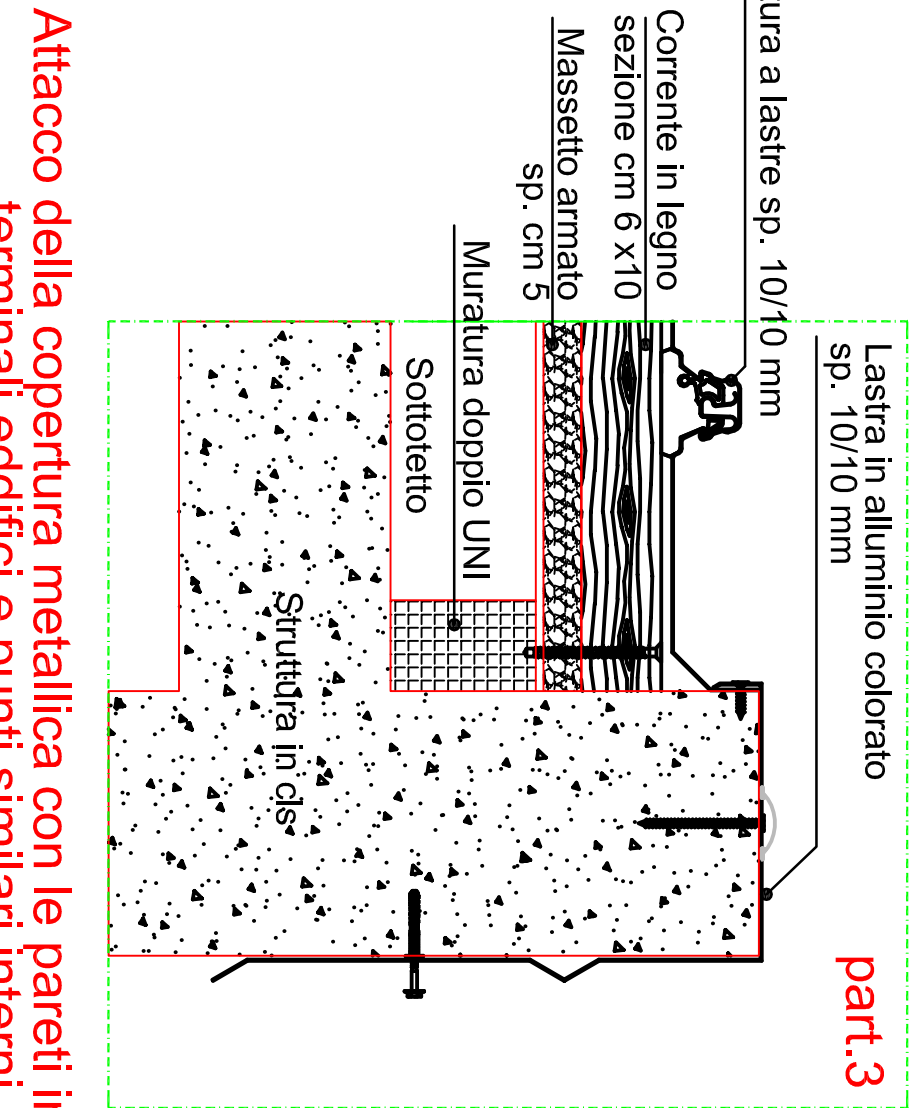




Particolari tipo componenti della copertura

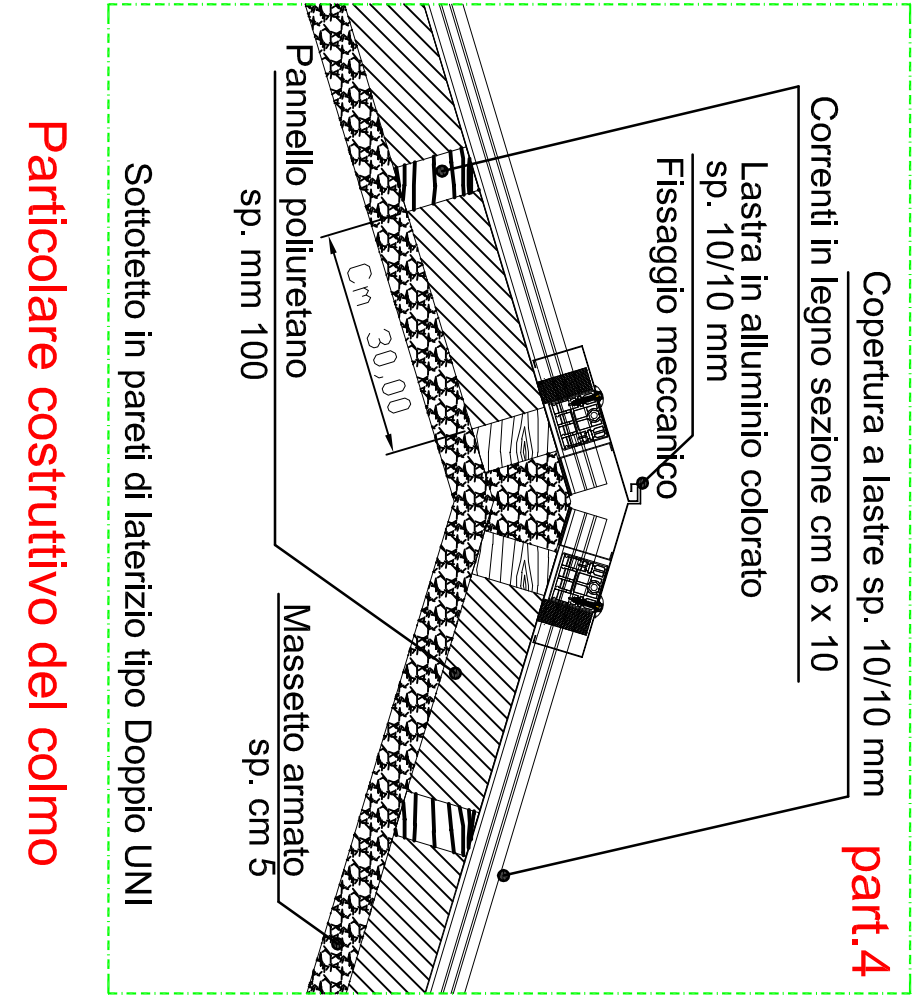

Part. 1 e part. 2 vedi tavola 11a nel particolare S3 solaio di copertura

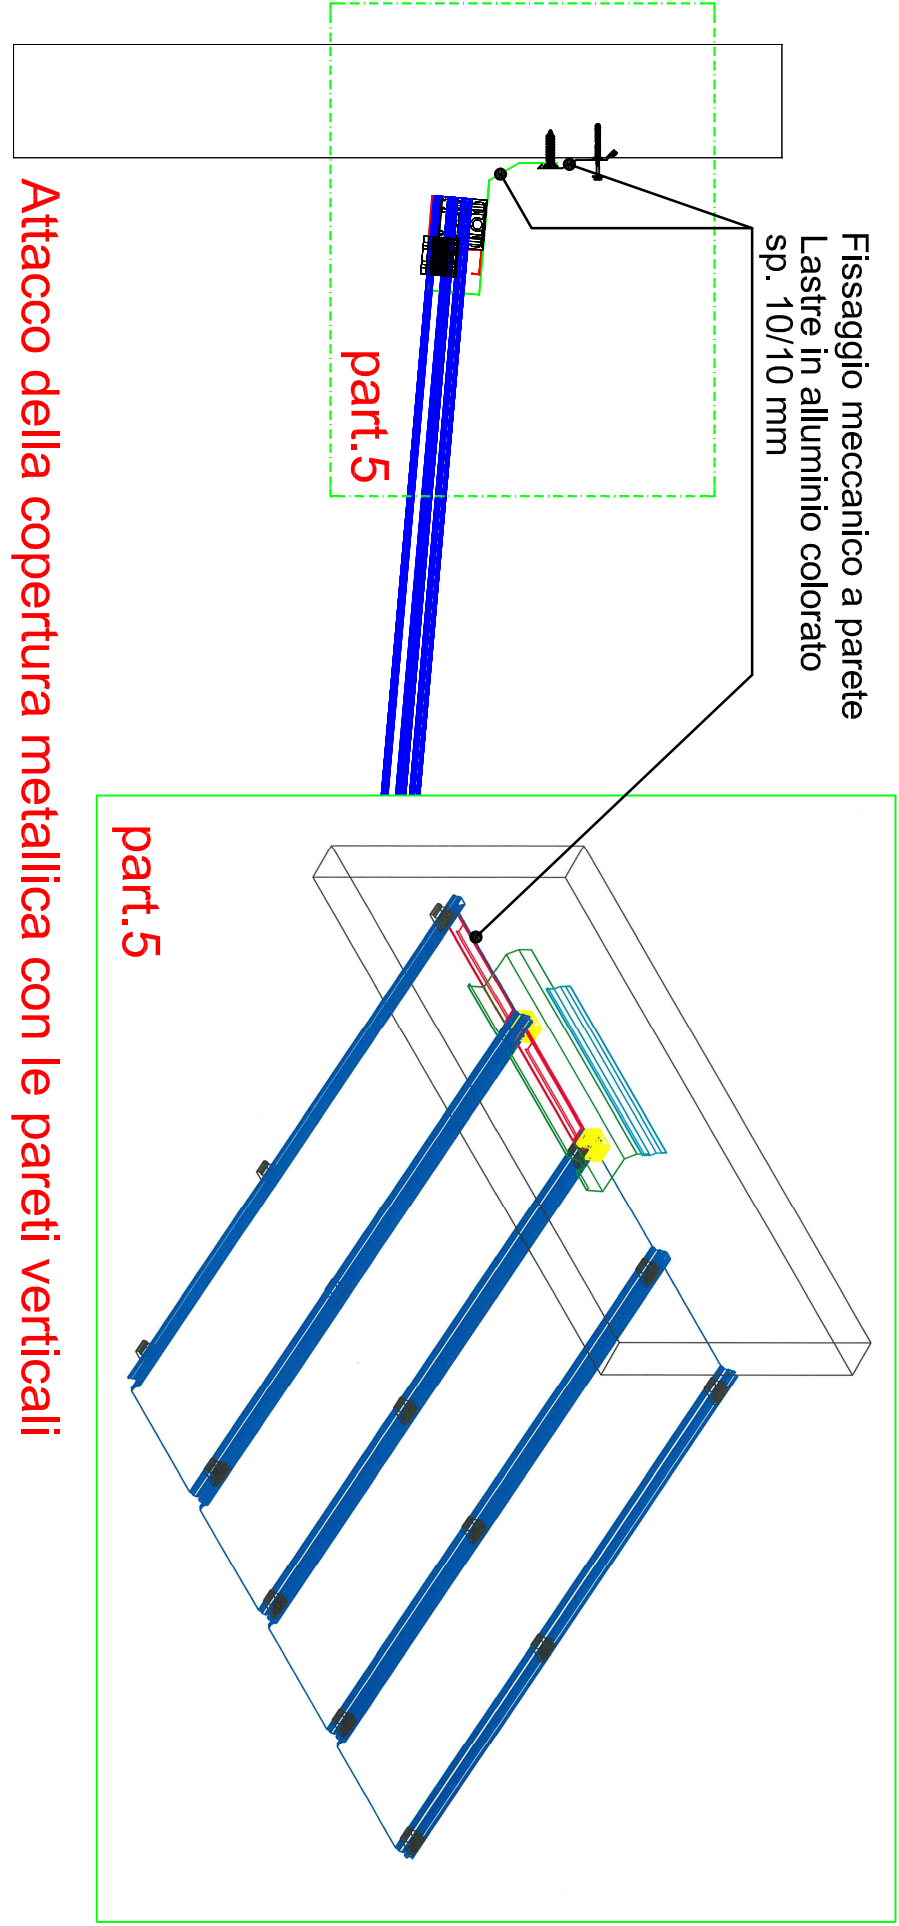


Attacco della copertura metallica con le pareti verticali

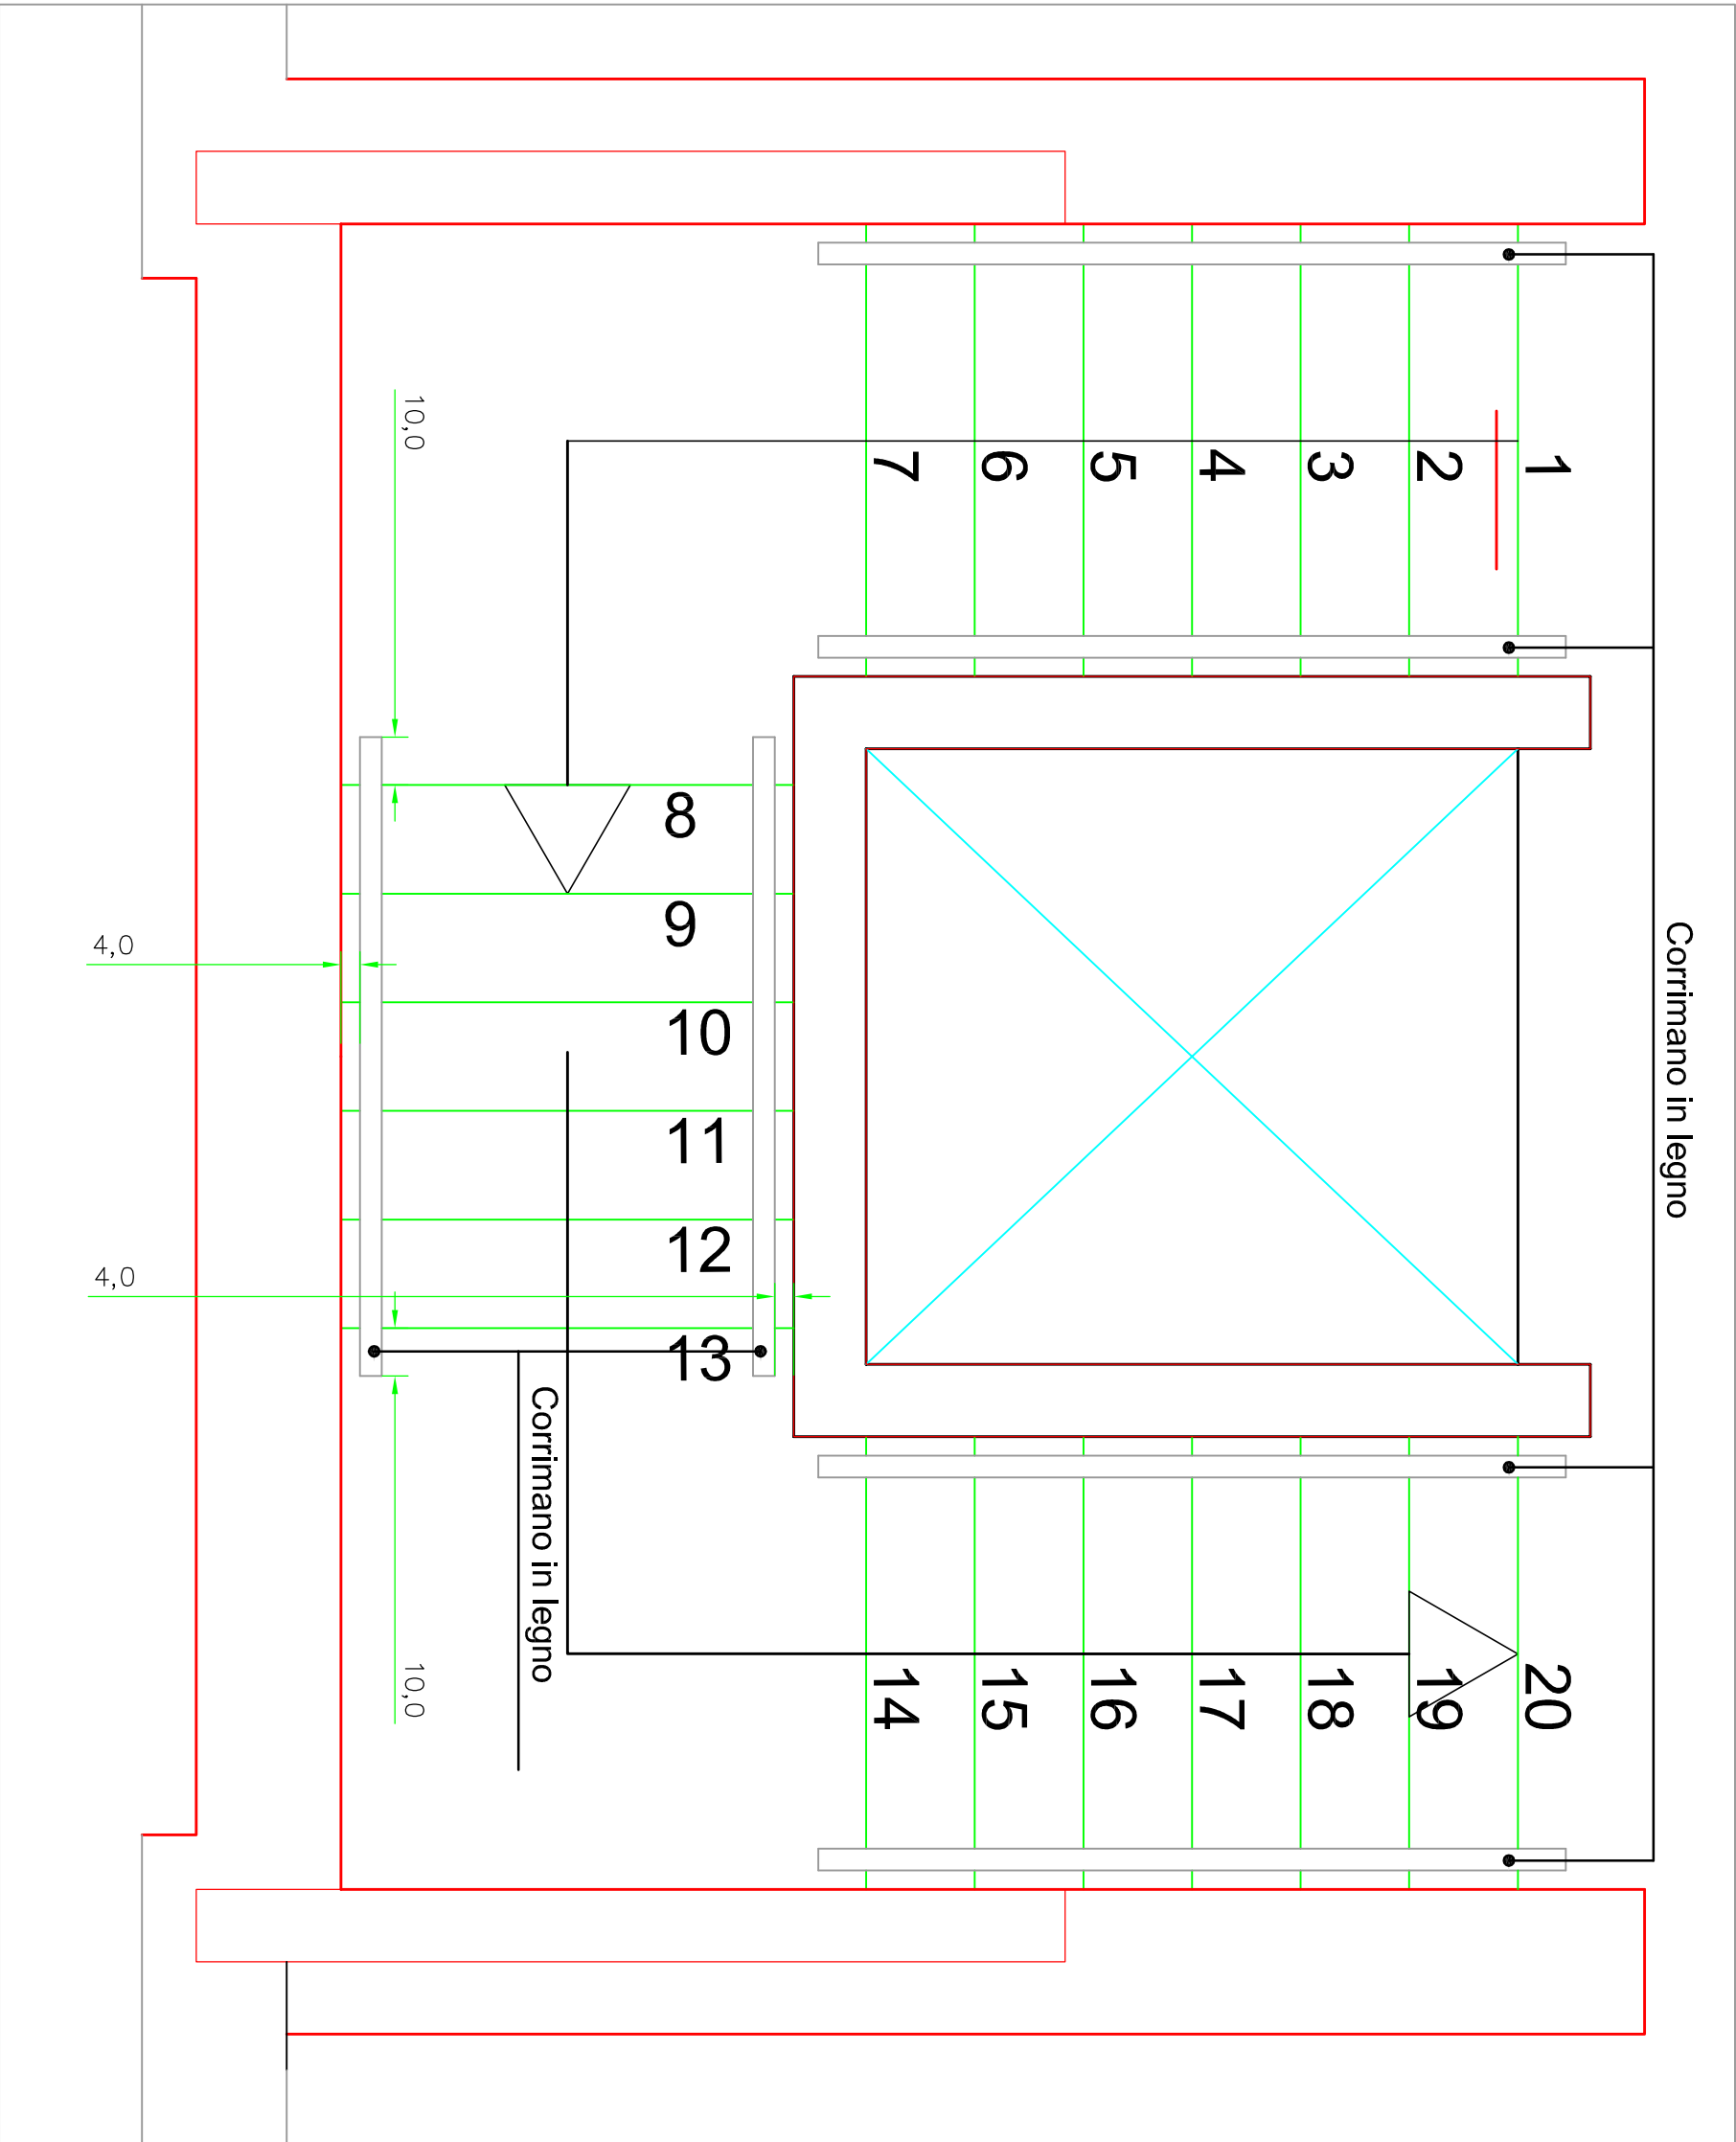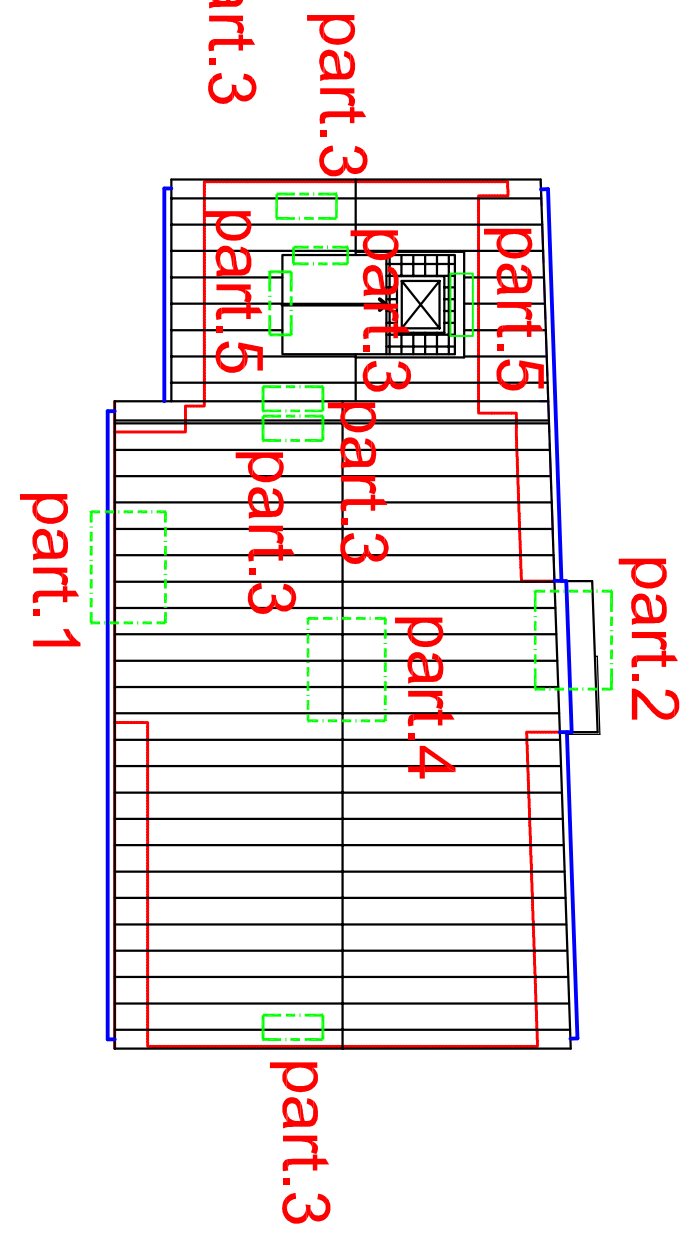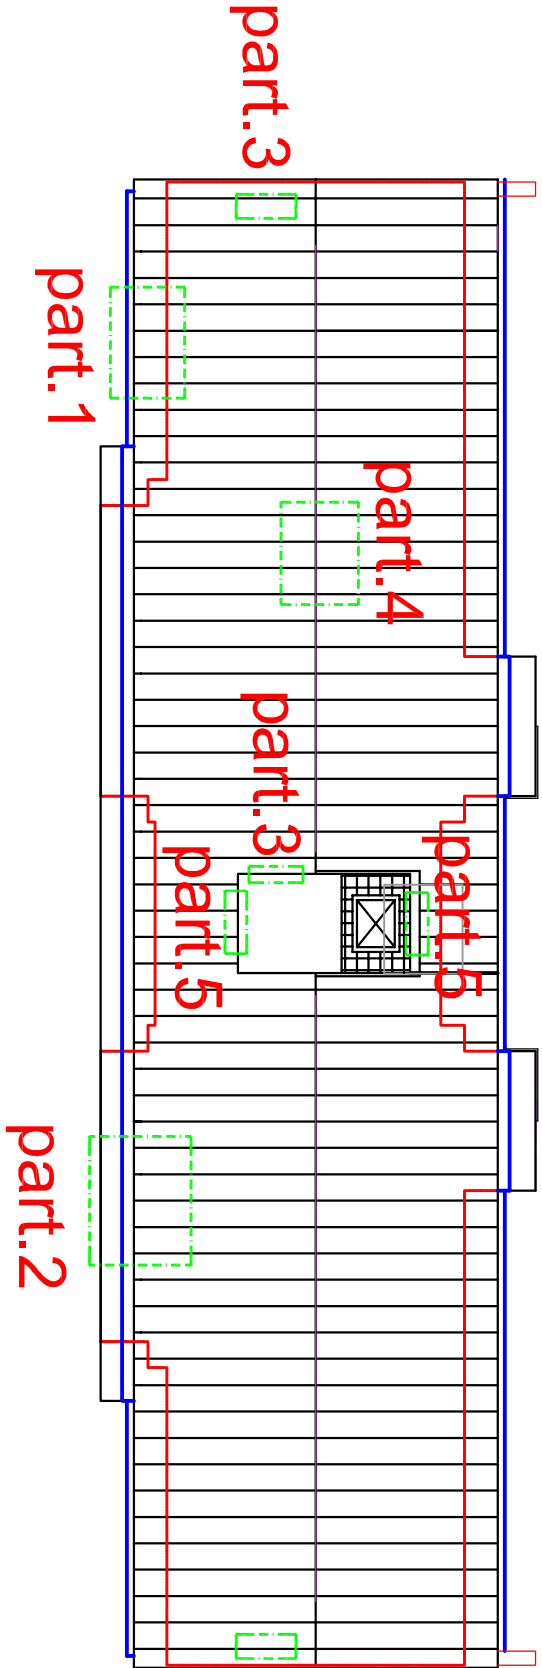


PARTICOLARE MONTAGGIO CORRIMANO SCALE IN LEGNO SAGOMATO
Distanza minima dal muro finito cm 4,0
Lunghezza eccedente dalla proiezione verticale del filo degli scalini cm 10,0
Montaggio in altezza misurato dall'asse del corrimano al piano di imposta della prima alzata cm 90/95




PARTICOLARE MONTAGGIO CORRIMANO SCALE IN LEGNO SAGOMATO
Dimensioni cm 4,4 x 6,0 finitura a scelta della D. L.
Minimo 3 fissaggi per ogni tratto di rampa scale

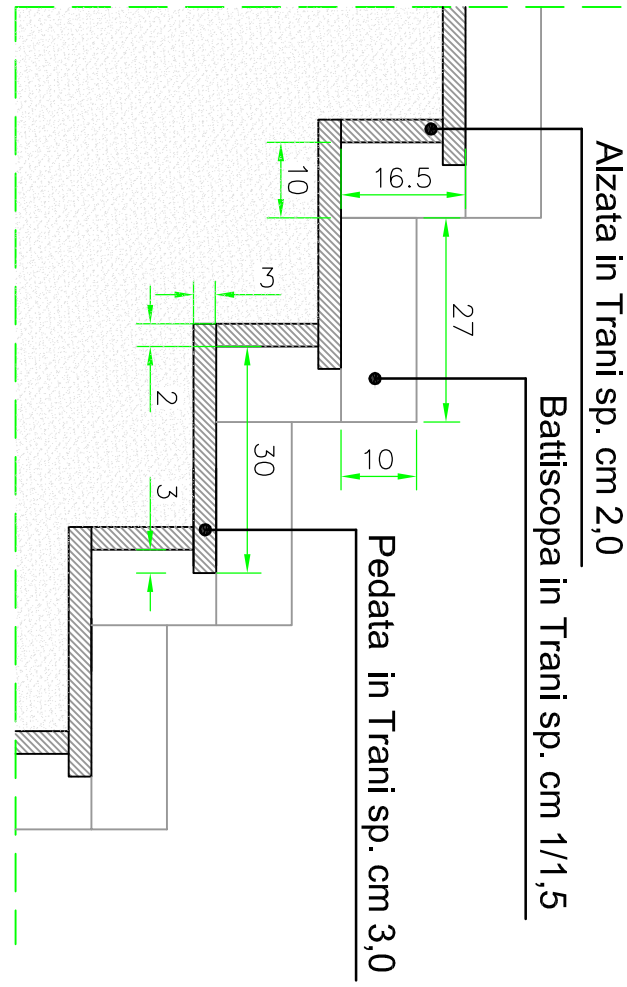

PARTICOLARE MONTAGGIO ALZATE, PEDATE E RAMPANTI SCALE

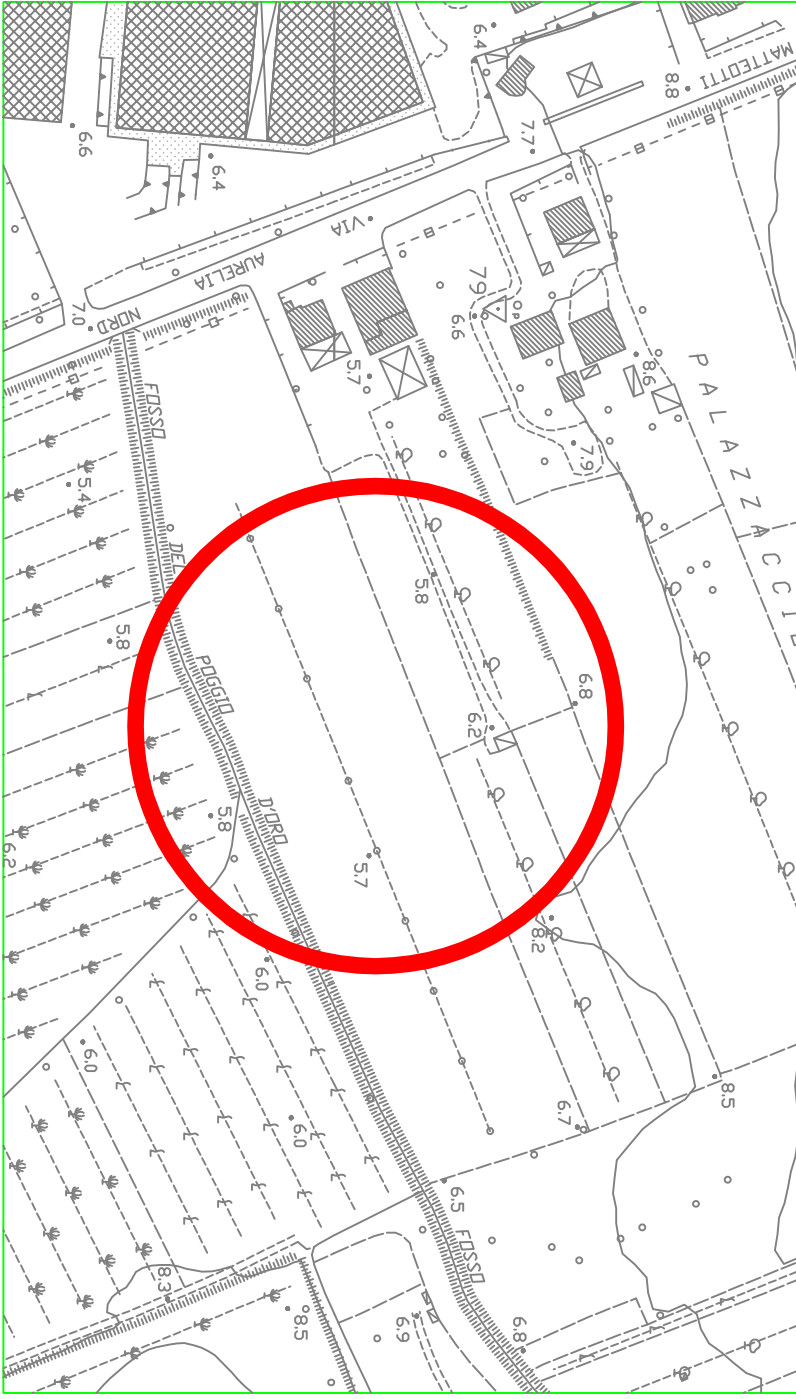

COMUNE DI CECINA

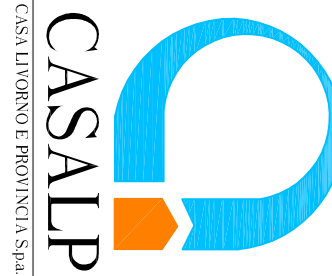

OGGETTO: Realizzazione di n. 9 Alloggi di ERP
Area Edificabile situata tra Via Aurelia Sud e il
Fosso del Poggio d'Oro - Cecina

PROGETTO ESECUTIVO
PARTICOLARI COSTRUTTIVI

Tav. 11/b
Scala 1:5/10
Data
01/02/2013
Progettista:
Arch. Massimo Colombo

Aerofotogrammetria in Scala 1:2000