COMUNE DI CECINA

CASALP
CASA LIVORNO E PROVINCIA S.p.A.

OGGETTO: Realizzazione di n. 9 Alloggi di ERP
Area Edificabile situata tra Via Aurelia Nord e il Fosso del Poggio d'Oro - Cecina

PROGETTO ESECUTIVO DELLE STRUTTURE IN C.A.

tavola	oggetto	data
ST07b1	SETTI scala B, S1 e S3	Dic. 2012
scala 1:50 1:25		agg. 05/2013
		agg.
		agg.

Progettista, Ing. Michelangelo Raddi
ufficio tecnico Casa Livorno e Provincia S.P.A.

Dott. Ing. Michelangelo RADDI
ORDINE INGEGNERI PROV. LIVORNO
SEZ. A
N. 1189

timbro e firma del Progettista

MATERIALI IMPIEGATI:

cls per magrone e sottofondazione: Rck>= 150 kg/cmq
cls per strutture di fondazione tipo C25/30: Rck= 300 kg/cmq
cls per strutture di elevazione tipo C25/30: Rck= 300 kg/cmq
acciaio in barre ad aderenza migliorata B 450C

N.B. il copriferro delle strutture a vista è pari a cm 3

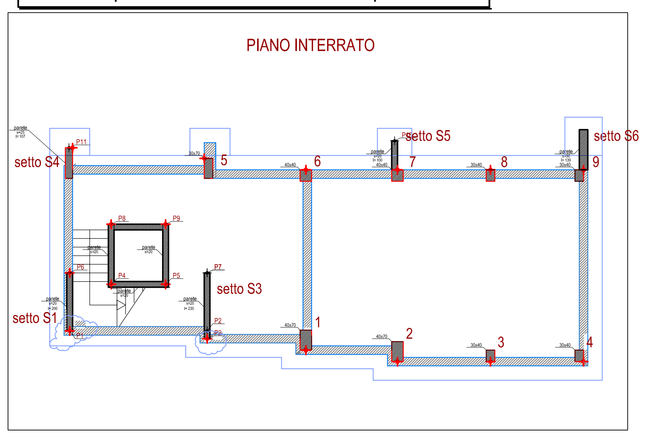

SETTO S1

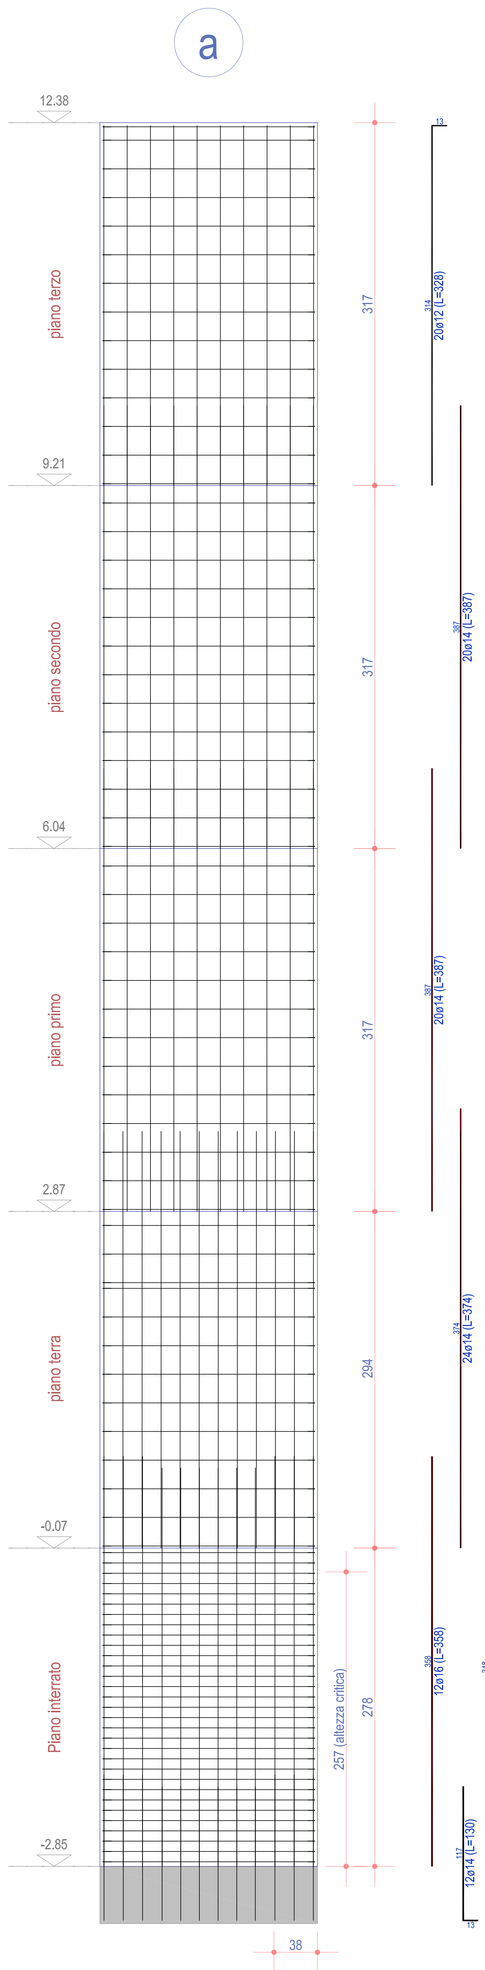

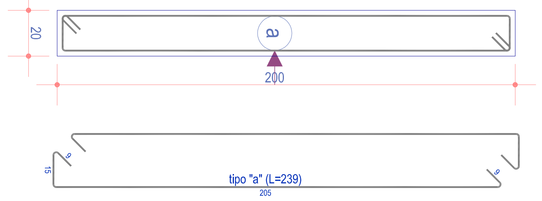

10ø12

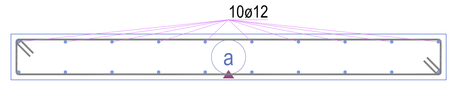

STAFFE e LEGATURE		
staffe	2ø8/25	(L=219)
legature	9ø6 ogni m²	

10ø14

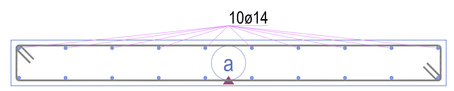

STAFFE e LEGATURE		
staffe	2ø8/25	(L=219)
legature	9ø6 ogni m²	

10ø14

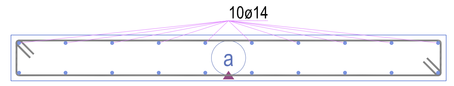

STAFFE e LEGATURE		
staffe	2ø8/25	(L=219)
legature	9ø6 ogni m²	

12ø14 1ø14

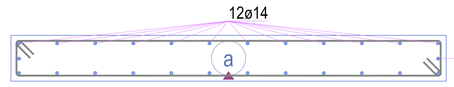

STAFFE e LEGATURE		
staffe	2ø8/25	(L=219)
legature	9ø6 ogni m²	

3ø16 6ø14 3ø16

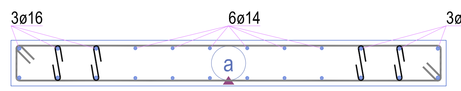

STAFFE e LEGATURE		
staffe	2ø8/9	(L=219)
staffe (altezza critica)	2ø8/9	(L=219)
legature	9ø6 ogni m²	(L=32)
legature zona cnf.	1ø6 ogni ferro	(L=32)

SETTO S3

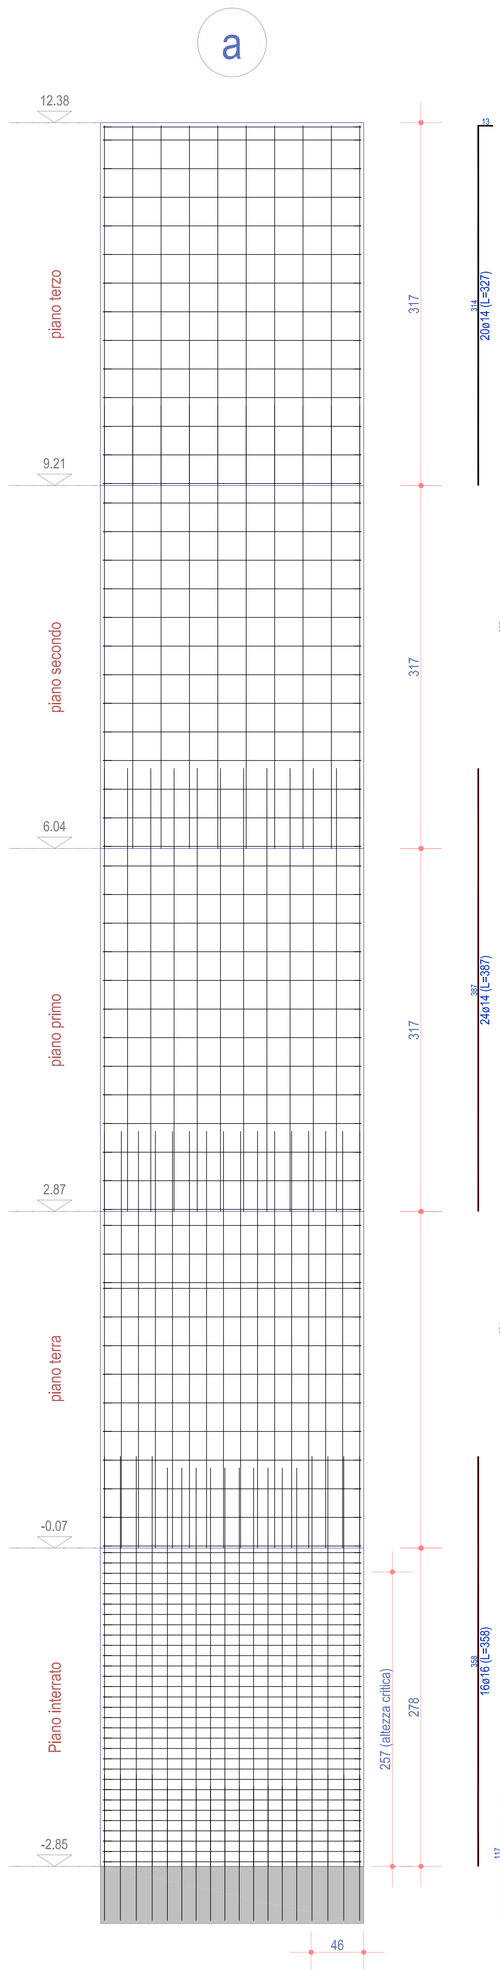

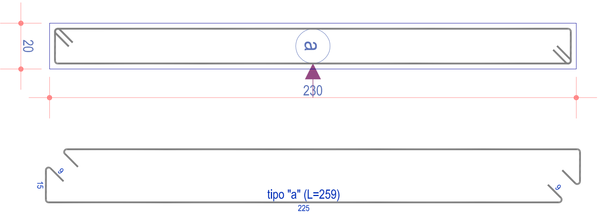

10ø14

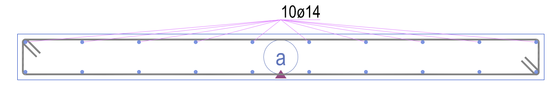

STAFFE e LEGATURE		
staffe	2ø8/25	(L=259)
legature	9ø6 ogni m²	

10ø14

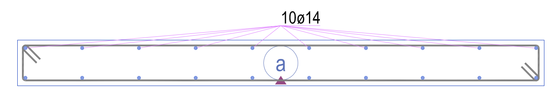

STAFFE e LEGATURE		
staffe	2ø8/25	(L=259)
legature	9ø6 ogni m²	

12ø14 1ø14

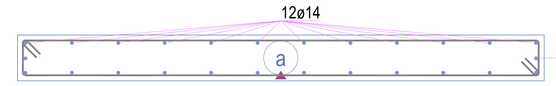

STAFFE e LEGATURE		
staffe	2ø8/25	(L=259)
legature	9ø6 ogni m²	

16ø14 1ø14

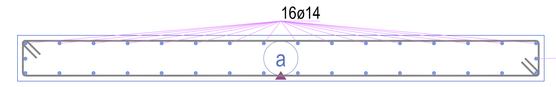

STAFFE e LEGATURE		
staffe	2ø8/25	(L=259)
legature	9ø6 ogni m²	

4ø16 10ø14 4ø16

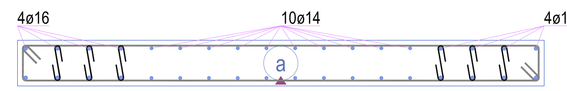

STAFFE e LEGATURE		
staffe	2ø8/9	(L=259)
staffe (altezza critica)	2ø8/9	(L=259)
legature	9ø6 ogni m²	(L=32)
legature zona cnf.	1ø6 ogni ferro	(L=32)