COMUNE DI CECINA

CASALP
CASA LIVORNO E PROVINCIA S.p.a.

OGGETTO: Realizzazione di n. 9 Alloggi di ERP
Area Edificabile situata tra Via Aurelia Nord e il Fosso del Poggio d'Oro - Cecina

PROGETTO ESECUTIVO
DELLE STRUTTURE IN C.A.

tavola	oggetto	data
ST08a	IMPALCATO E TRAVI P. TERRA corpo A QUOTA -0.07	Dic. 2012
scala 1:50		ogg. 05/2013
		ogg.
		ogg.
		ogg.

Progettista, Ing. Michelangelo Raddi
ufficio tecnico Casa Livorno e Provincia S.P.A.

Dott. Ing. Michelangelo RADDI
ORDINE INGEGNERI PROV. LIVORNO
SEZ. A
N. 1189

timbro e firma

PIANO TERRA

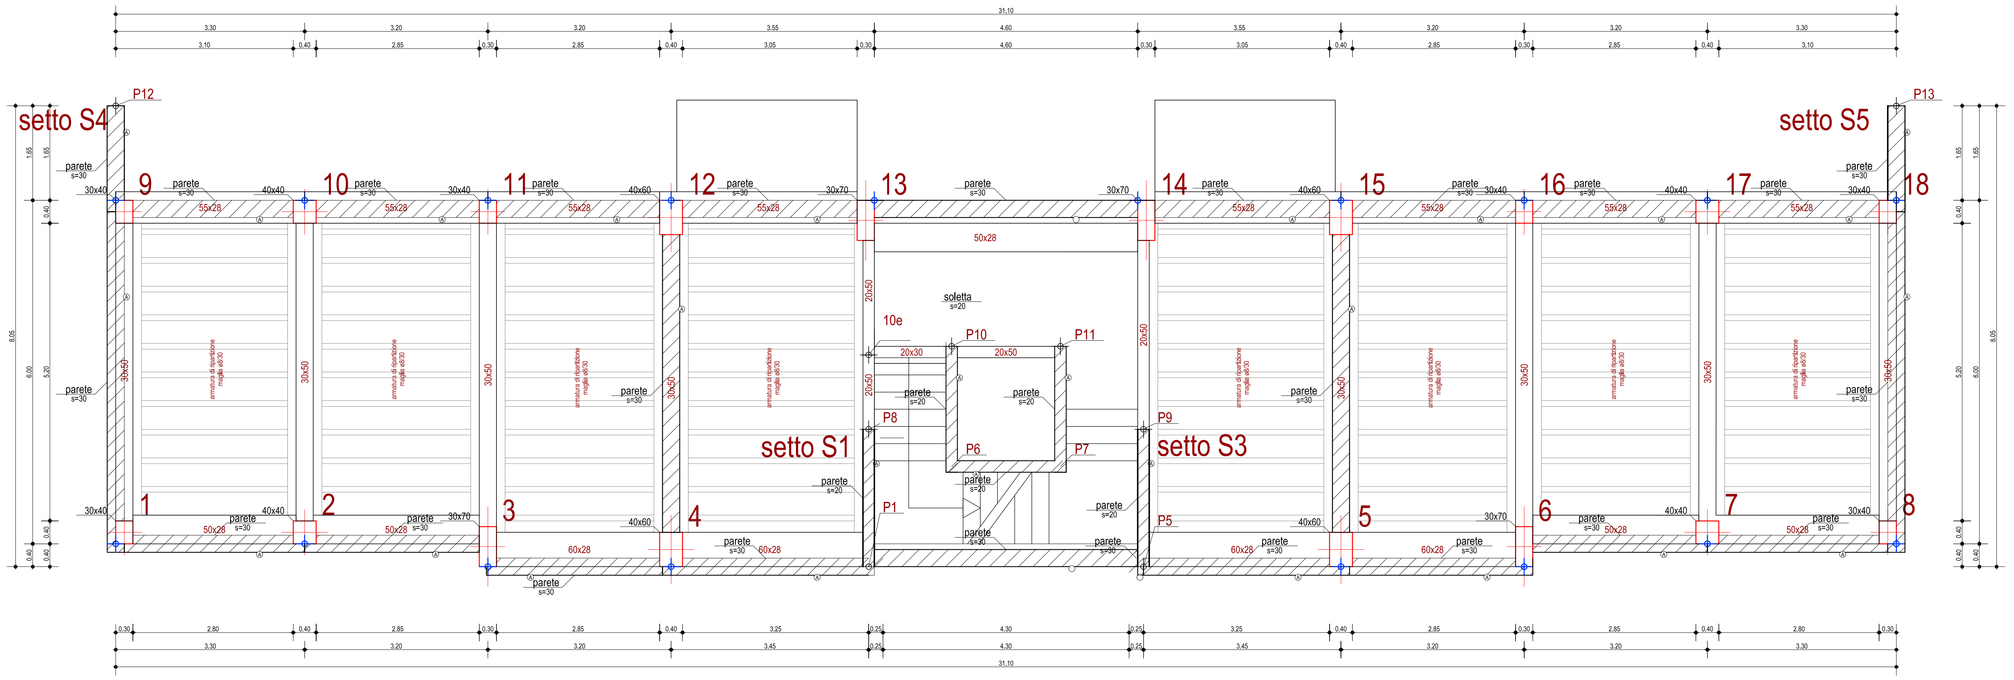

MATERIALI IMPIEGATI:

cls per magrone e sottofondazione: Rck>= 150 kg/cmq
cls per strutture di fondazione tipo C25/30: Rck= 300 kg/cmq
cls per strutture di elevazione tipo C25/30: Rck= 300 kg/cmq
acciaio in barre ad aderenza migliorata B 450C

ARMATURA DIFFUSA DELLE SOLETTE IN CA:
(ove non specificato puntualmente)
ø14/20 nelle due direzioni ortog.

SOLAIO A LASTRA PREINTONACATA TIPO "PREDALLES"
spessore complessivo cm 24+4 (soletta sup. in CA gettato in opera)

SOVRACCARICHI:
locali per autorimesse
SOVR. PERMANENTE: 286 kg/mq
SOVR. accidentale: 250 kg/mq

DIREZIONE X

DIREZIONE Y