COMUNE DI CECINA

CASALP
CASA LIVORNO E PROVINCIA S.p.a.

OGGETTO: Realizzazione di n. 9 Alloggi di ERP
Area Edificabile situata tra Via Aurelia Nord e il Fosso del Poggio d'Oro - Cecina

PROGETTO ESECUTIVO DELLE STRUTTURE IN C.A.

tavola	oggetto	data
ST12a	IMPALCATO E TRAVI P. COPERTURA corpo A	Dic. 2012
scala 1:50	QUOTA + 12,38	ogg. 05/2013
		ogg.
		ogg.
		ogg.

Progettista, Ing. Michelangelo Raddi
ufficio tecnico Casa Livorno e Provincia S.P.A.

Dott. Ing. Michelangelo RADDI
ORDINE INGEGNERI PROV. LIVORNO
SEZ. A
N. 1189

timbro e firma

COPERTURA

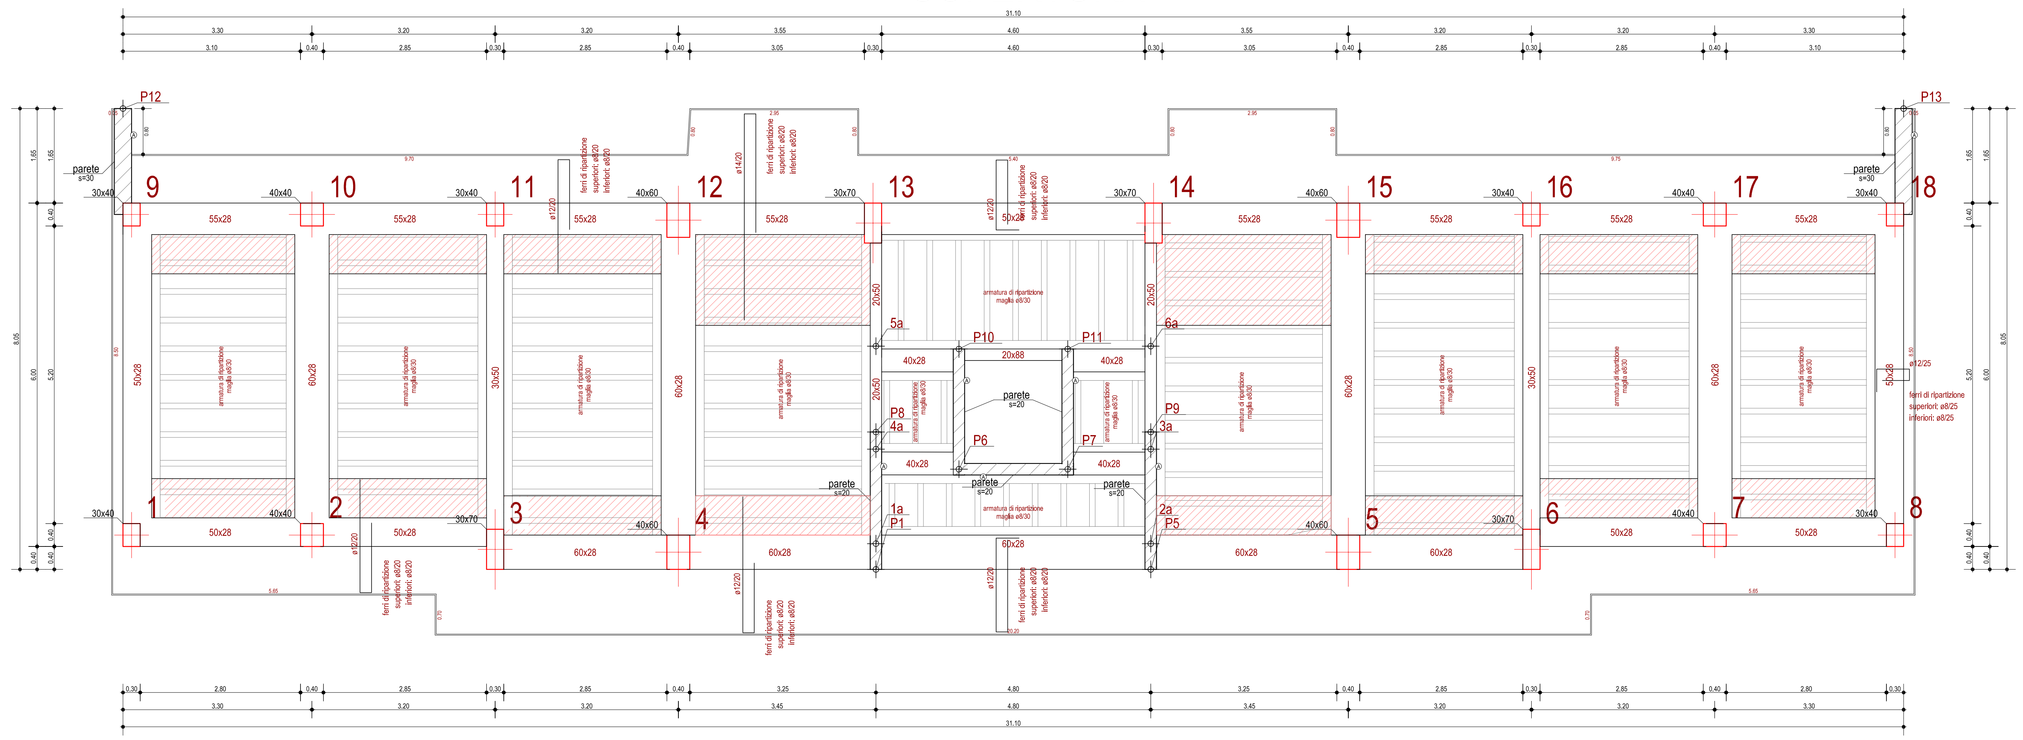

MATERIALI IMPIEGATI:

cls per magrone e sottofondazione: Rck>= 150 kg/cmq
cls per strutture di fondazione tipo C25/30: Rck= 300 kg/cmq
cls per strutture di elevazione tipo C25/30: Rck= 300 kg/cmq
acciaio in barre ad aderenza migliorata B 450C

ARMATURA DIFFUSA DELLE SOLETTE IN CA:
(ove non specificato puntualmente)
ø14/20 nelle due direzioni ortog.

pignatte ribassate di cm. 4
(cm. 20 anzichè c. 24)
per ancoraggio ferro superiore in soletta c.a.

SOLAIO A PANNELLI in latero cemento
spessore complessivo cm 24+4

SOVRACCARICHI:

sottotetto non praticabile

SOVR. PERMANENTE: 420 kg/mq
SOVR. accidentale: 50 kg/mq
SOVR. neve: 150 kg/mq

DIREZIONE X

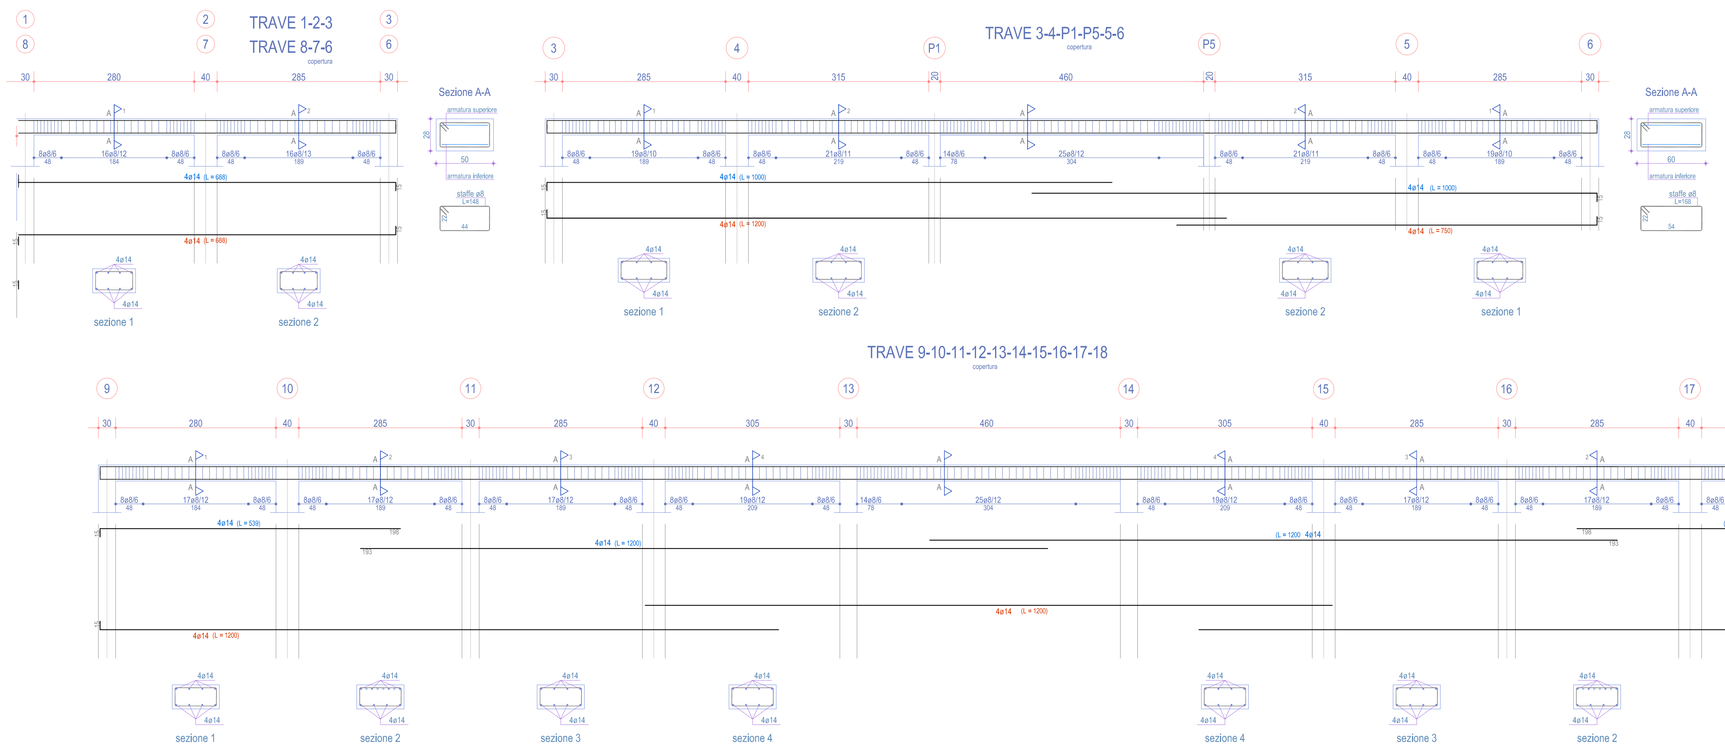

DIREZIONE Y