


COMUNE DI CECINA

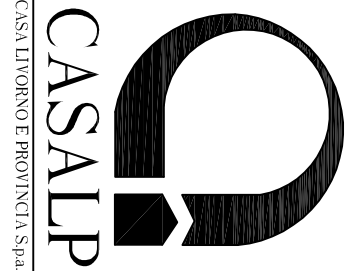


OGGETTO: Realizzazione di n. 9 Alloggi di ERP
Area Edificabile situata tra Via Aurelia Nord e il
Fosso del Poggio d'Oro - Cecina

ALLEGATO 2 DEL P.S.C.
LAYOUT DI CANTIERE

Data	Coord.re in fase di progett.ne:
Febbr. 2013	Arch. Massimo Colombo

Aerofotogrammetria in Scala 1:2000

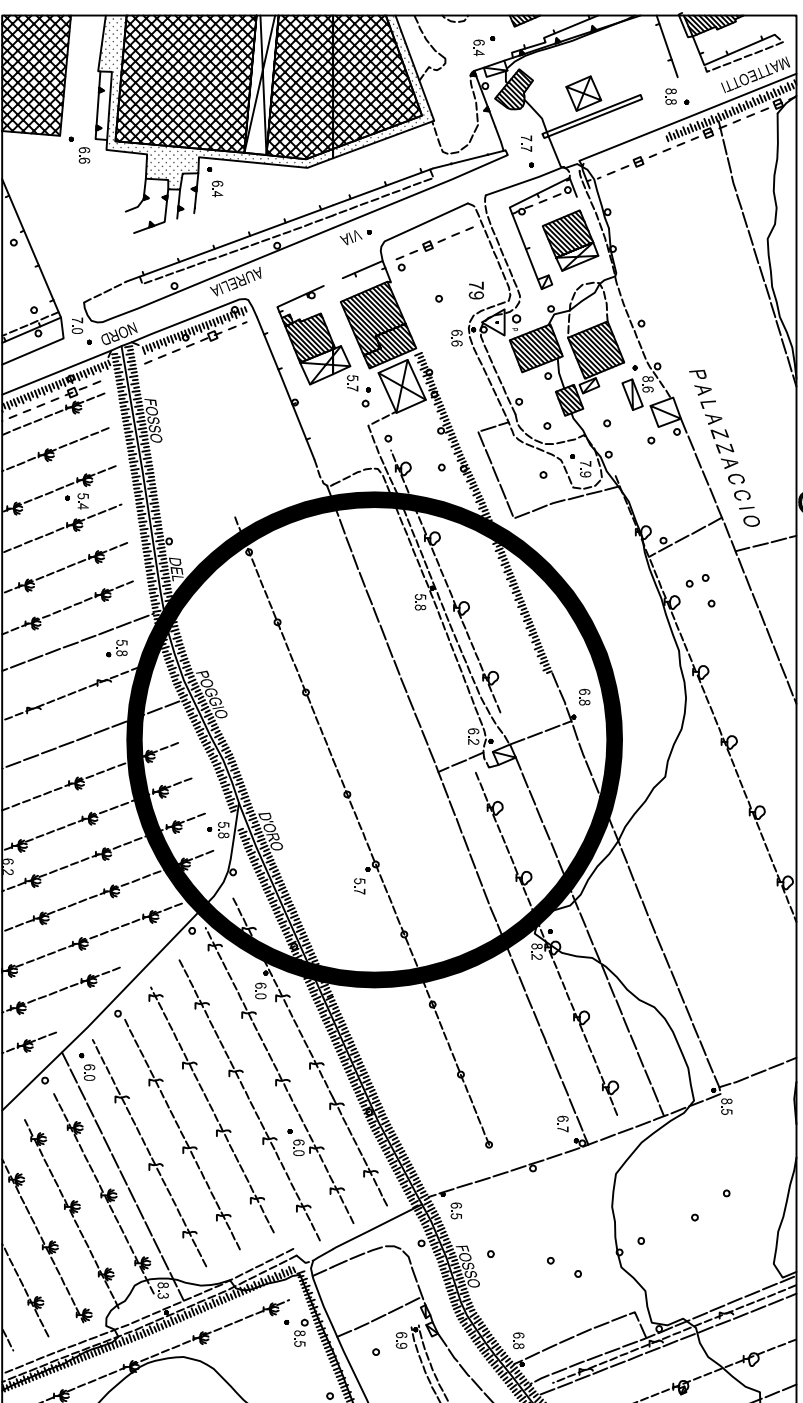

LEGENDA

- 1 - PUNTO FORNITURA ENEL
- 2 - PUNTO FORNITURA ACQUA
- 3 - UFFICIO DIREZIONE LAVORI
- 4 - UFFICIO IMPRESA
- 5 - BARACCHE SPOGLIATOIO
- 6 - BARACCHE LOCALE MENSA
- 7 - BARACCHE DEPOSITO ATTREZZATURE
- 8 - BLOCCO SERVIZI IGIENICI
- 9 - AREA LAVAGGIO ATTREZZATURE
- 10 - AREA TRANSITO MEZZI PESANTI
- 11 - AREA SCARICO MATERIALI
- 12 - AREA SOLEVAMENTO
- 13 - AREA LAVORAZIONI E MACCHINE
- 14 - AREA STOCCAGGIO E DEPOSITO MATERIALI
- 15 - AREA RACCOLTA RIFIUTI DIFFERENZIATI
- ☀ ILLUMINAZIONE PERIMETRO CANTIERE
- PERIMETRO AREA CANTIERE
- ▨ SVILUPPO PONTEGGIO
- P SILOS PER PREMISCELATI
- LINEE ELETTRICHE
- Q.E.C. QUADRI ELETTRICI
- ▨ AREA DI PROPRIETA' NON CANTIERABILE

