


via Poerio

PROSPETTO SUD EST

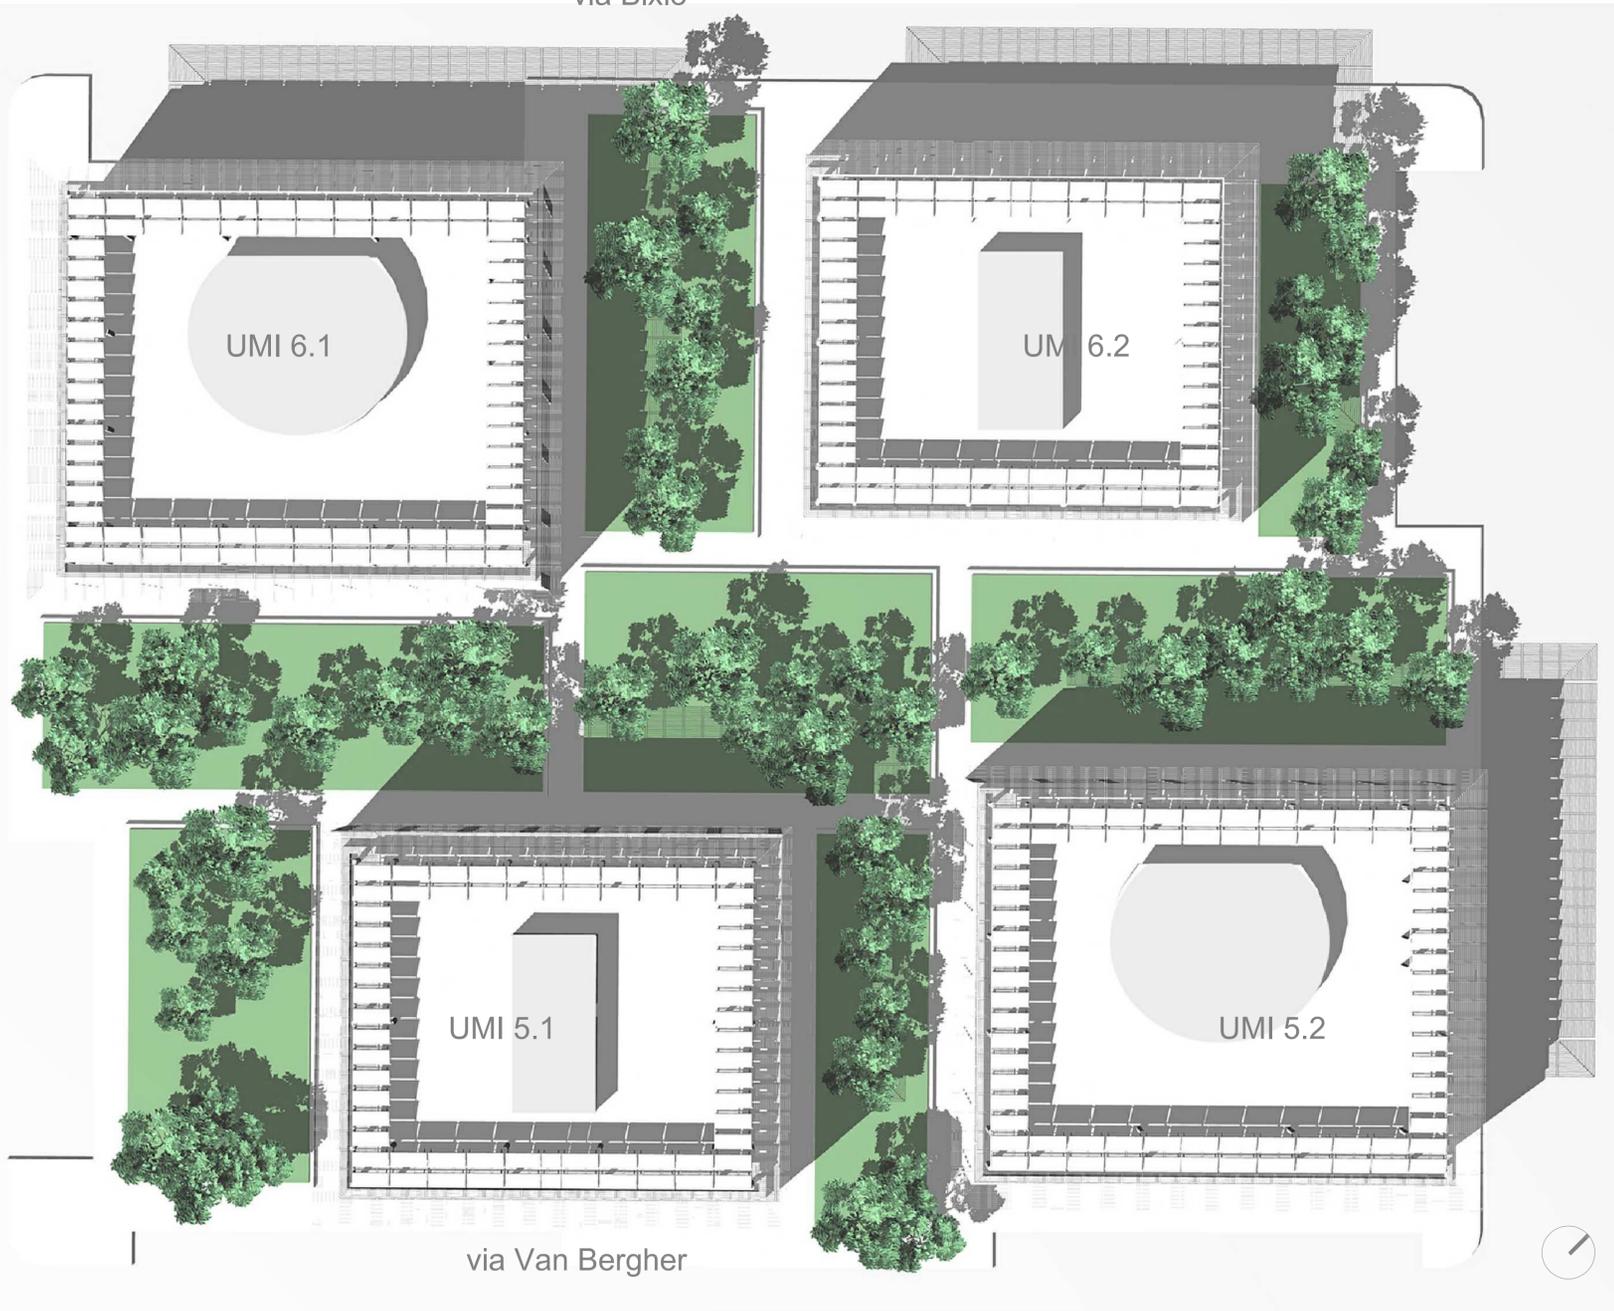

via Bixio

UMI 5.1

UMI 5.2

UMI 6.1

UMI 6.2

via Van Bergher




PROSPETTO NORD EST



via Paretti

PROSPETTO NORD EST



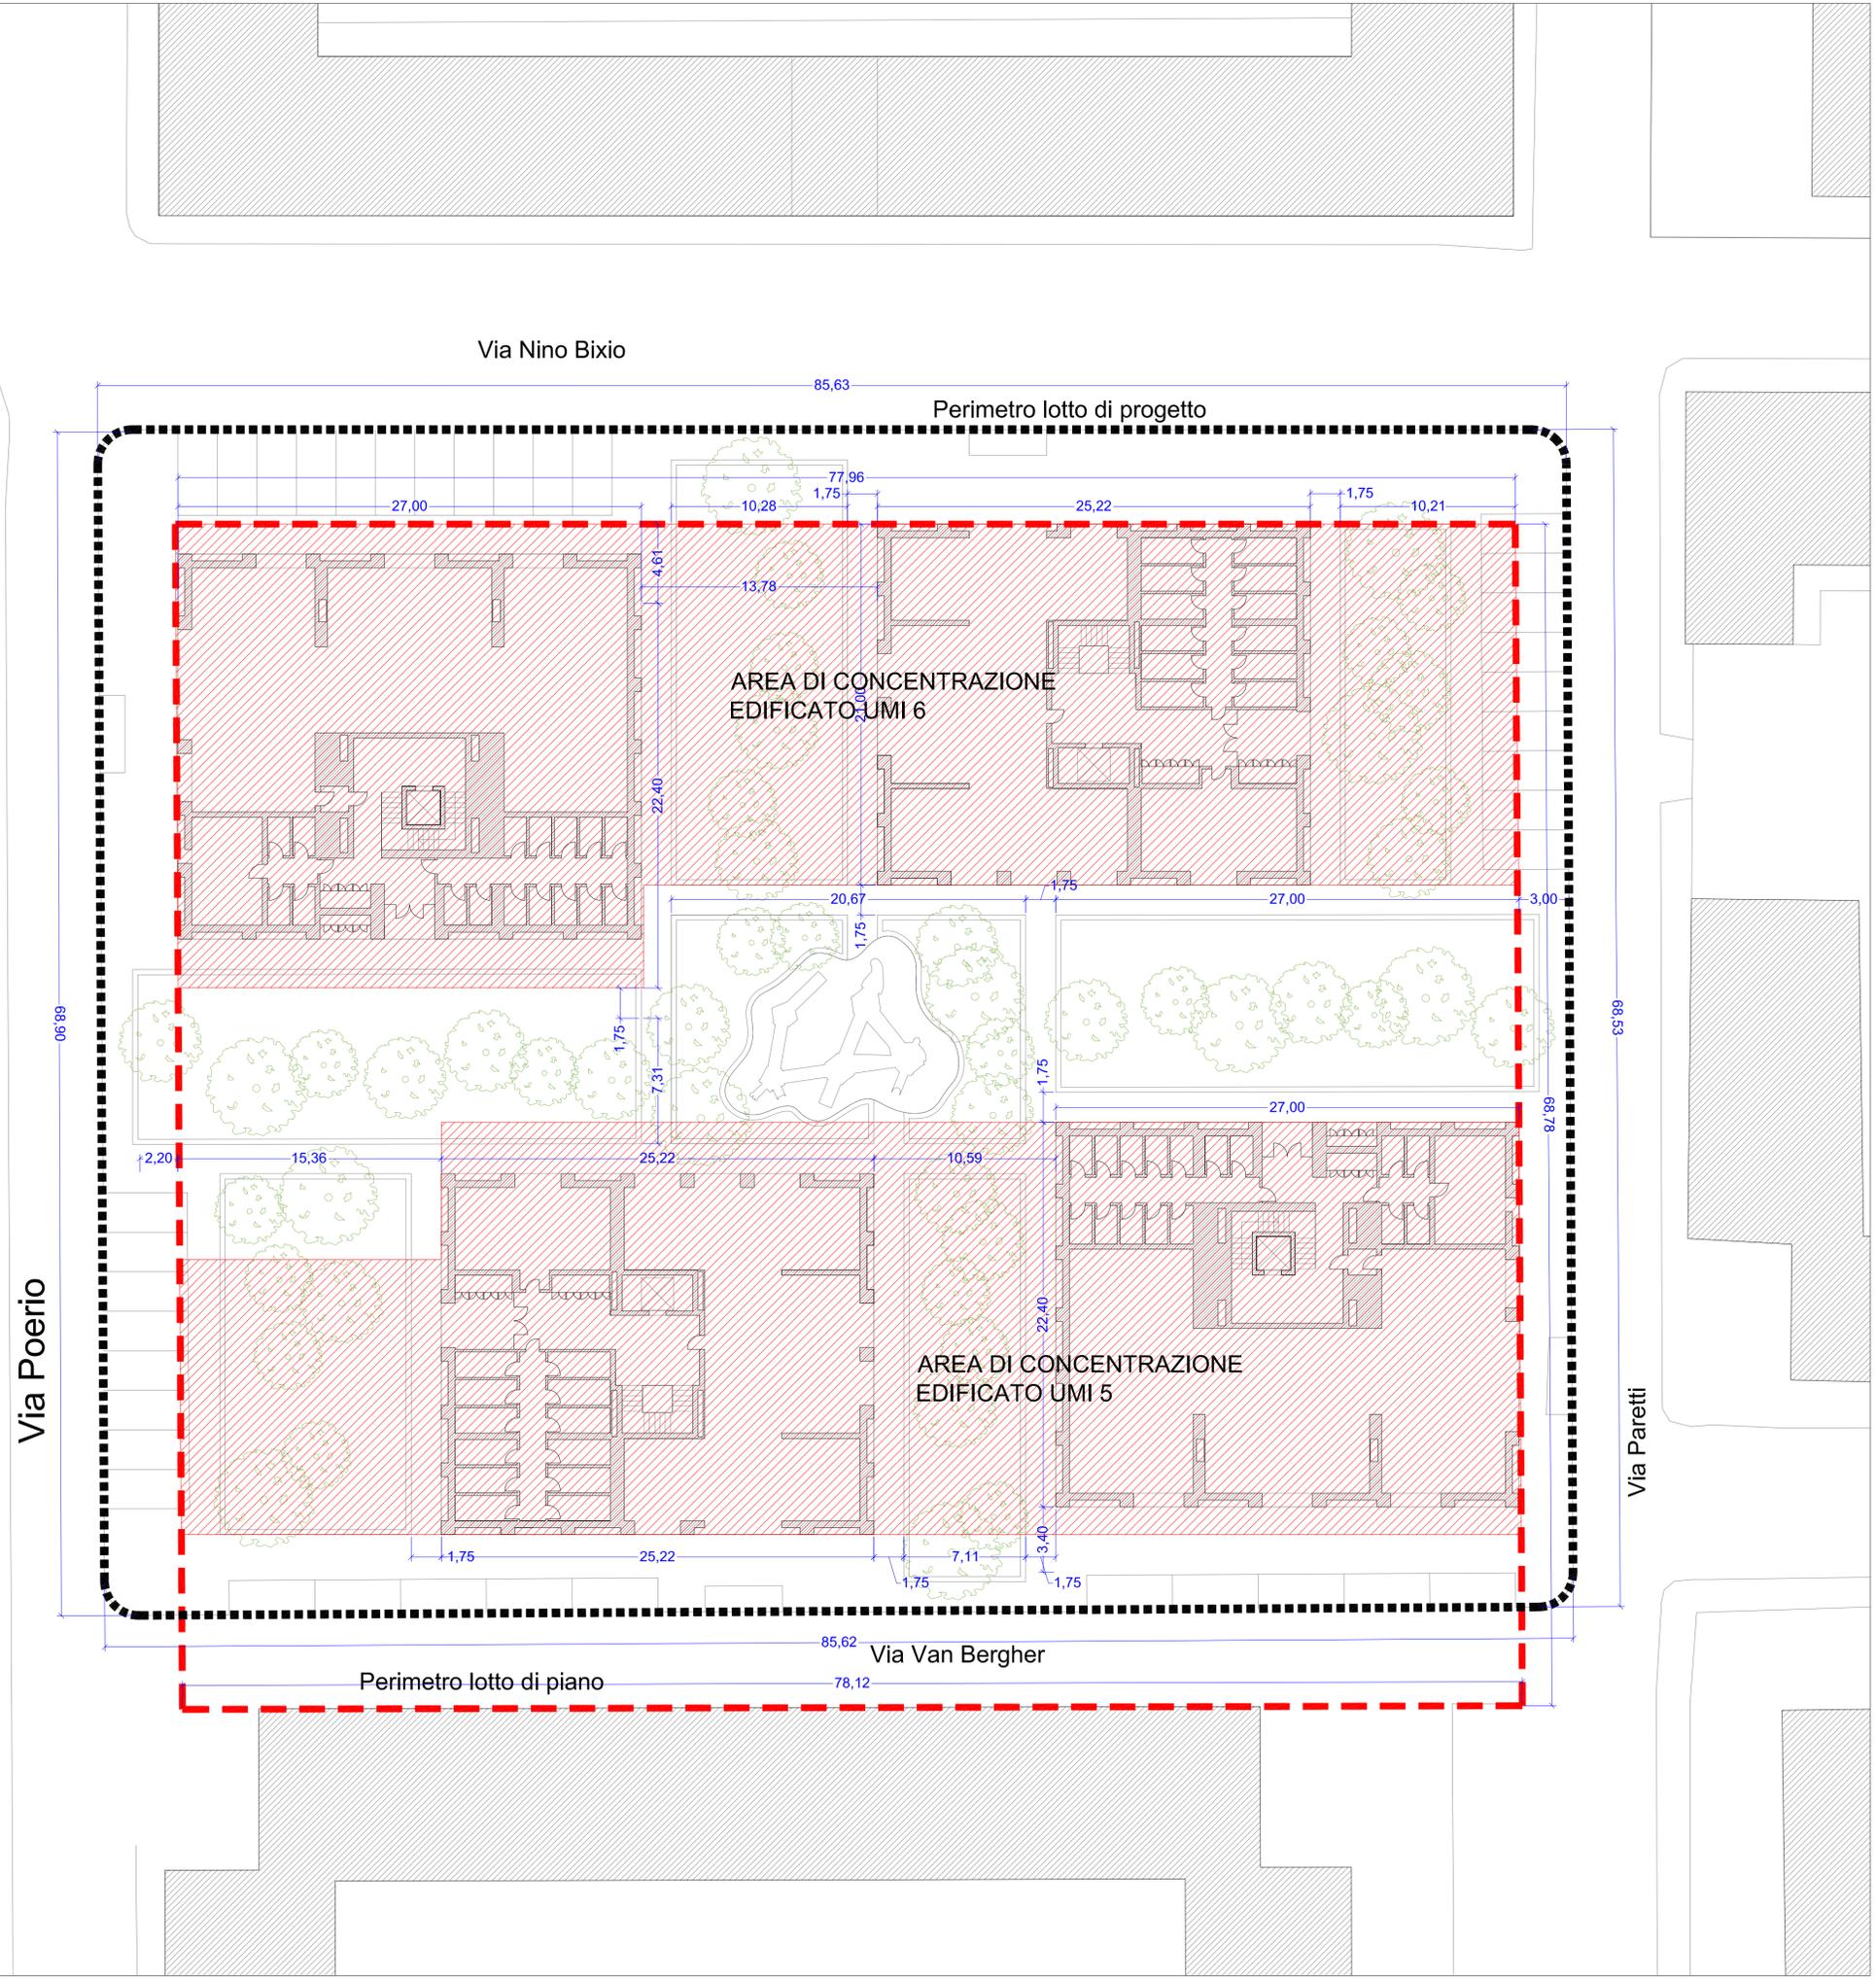

Via Nino Bixio

Perimetro lotto di progetto

AREA DI CONCENTRAZIONE
EDIFICATO UMI 6


AREA DI CONCENTRAZIONE
EDIFICATO UMI 5

Via Van Bergher

Perimetro lotto di piano

Via Poerio

Via Paretti

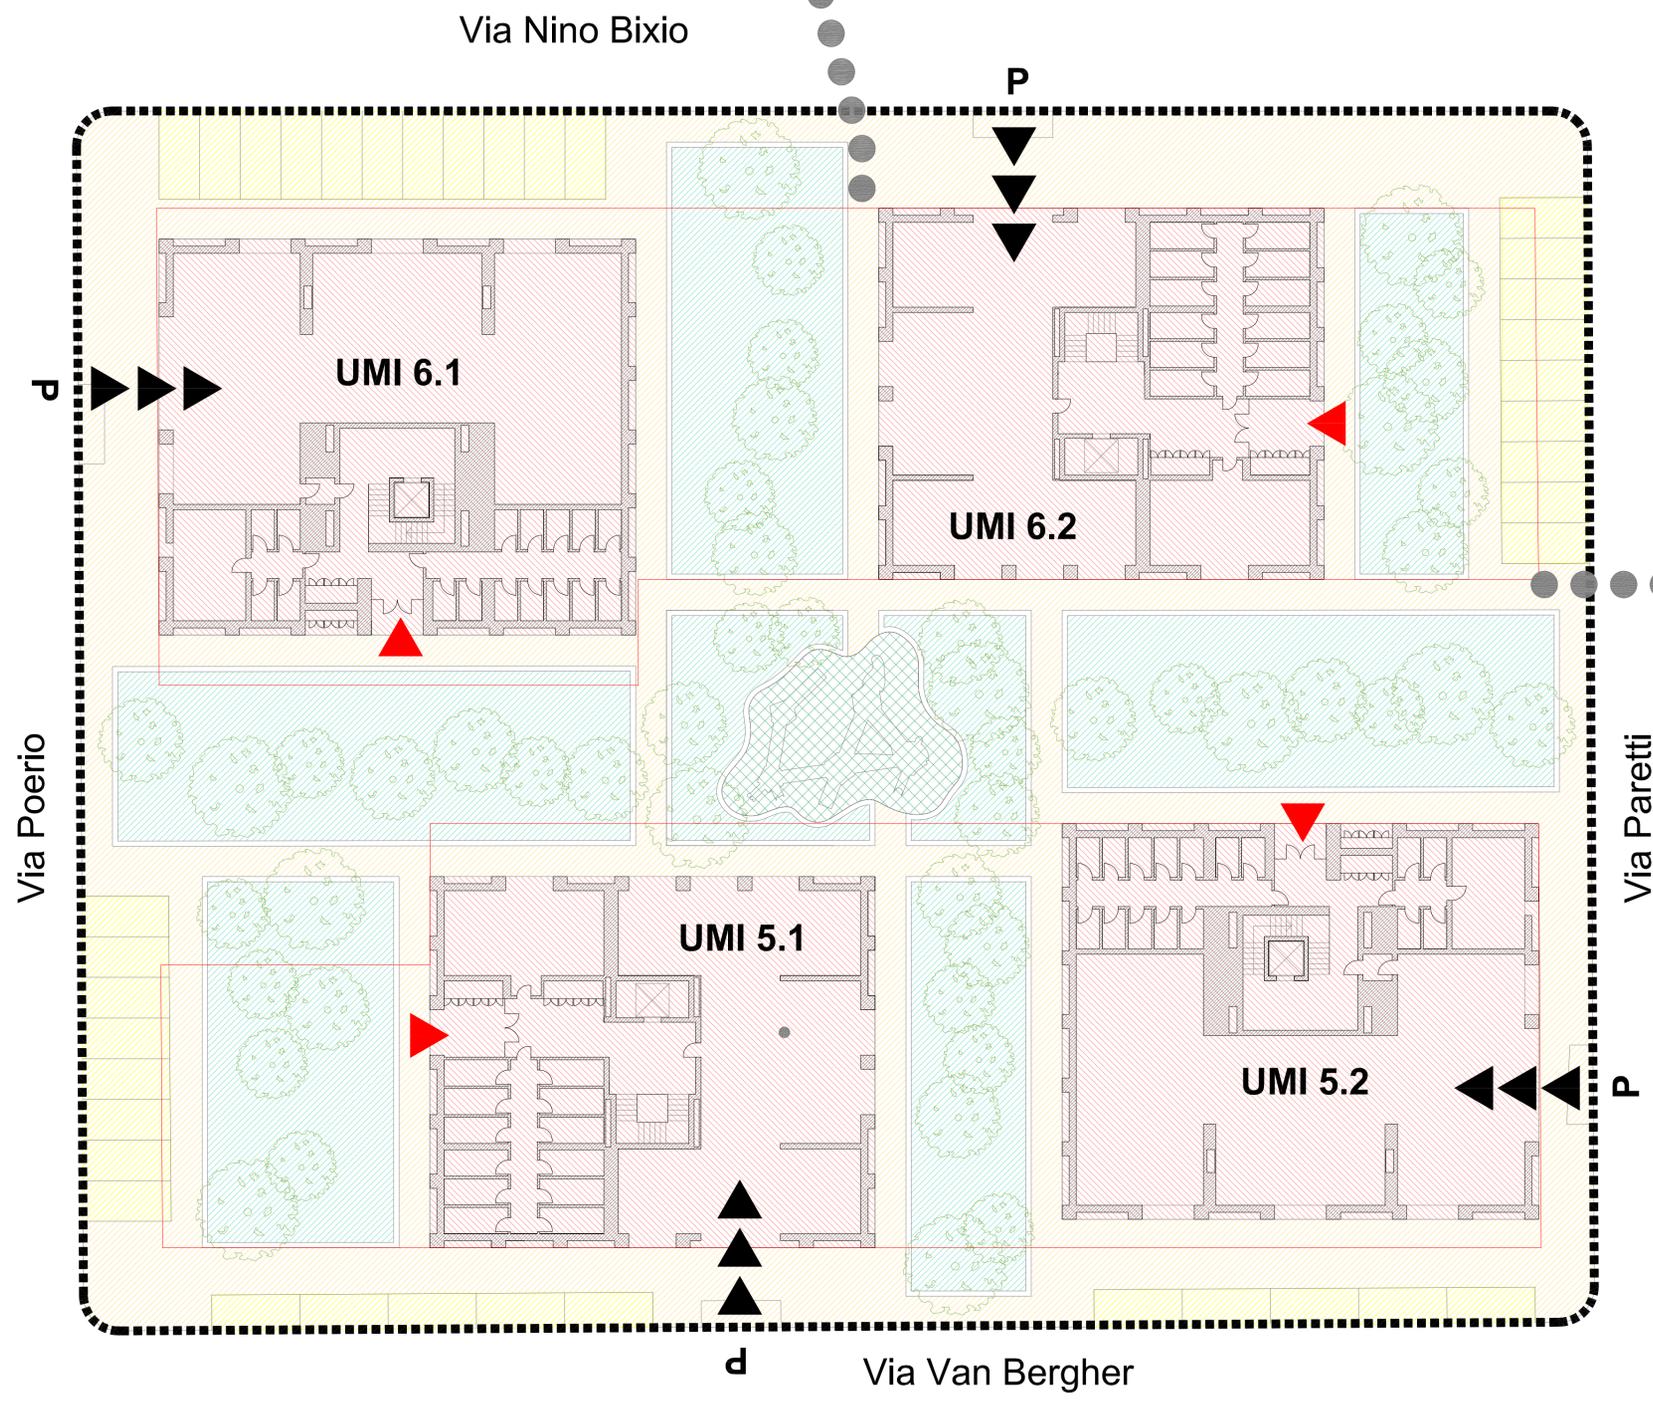

INDICI PARAMETRICI

Superficie isolato MQ 5885 100%	
Superficie parte coperta MQ 2269 38%	
Superficie gioco infanzia MQ 100 2%	
Superficie bosco urbano MQ 1560 27%	
Superficie parte pedonale MQ 1536 26%	
Superficie parcheggio pubblico MQ 420 7%	
Accesso parcheggio pertinenziale coperto	
Accesso residenza	
Percorsi pedonali tra lotti	

Comune di Livorno
 DIPARTIMENTO 5 Lavori Pubblici
 Settore Nuove Opere e Urbanizzazioni
 Ufficio ERP e Grandi Opere
 Progetto per la riqualificazione urbana e la sicurezza
 Bando DPCM 25 maggio 2016
ISOLATO ERP 417 SGANGAI LA CIRCIAIA
 Progetto di fattibilità tecnico economico
 Oggetto: **ARC 03 INDICI URBANISTICI PARAMETRICI**
 Scala: 1:200
 Tavola: ARC 03
 Data: Agosto 2016