



Prospetto 1/scala 1:100

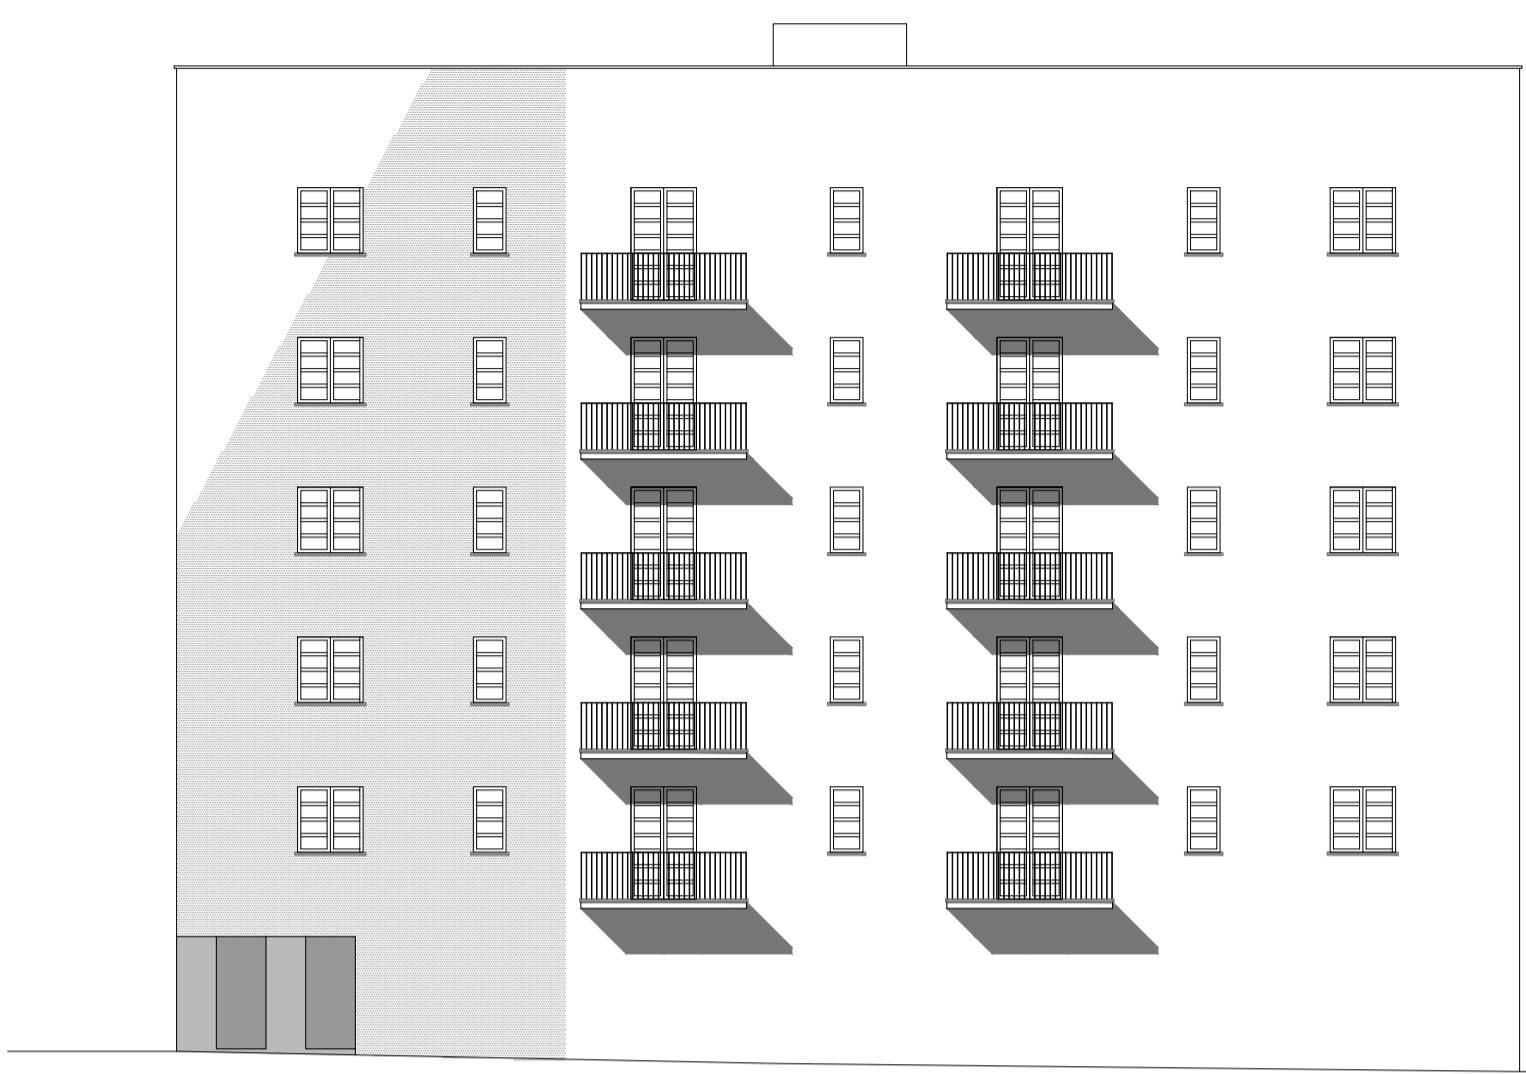


Prospetto 2/scala 1:100



Prospetto 3/scala 1:100

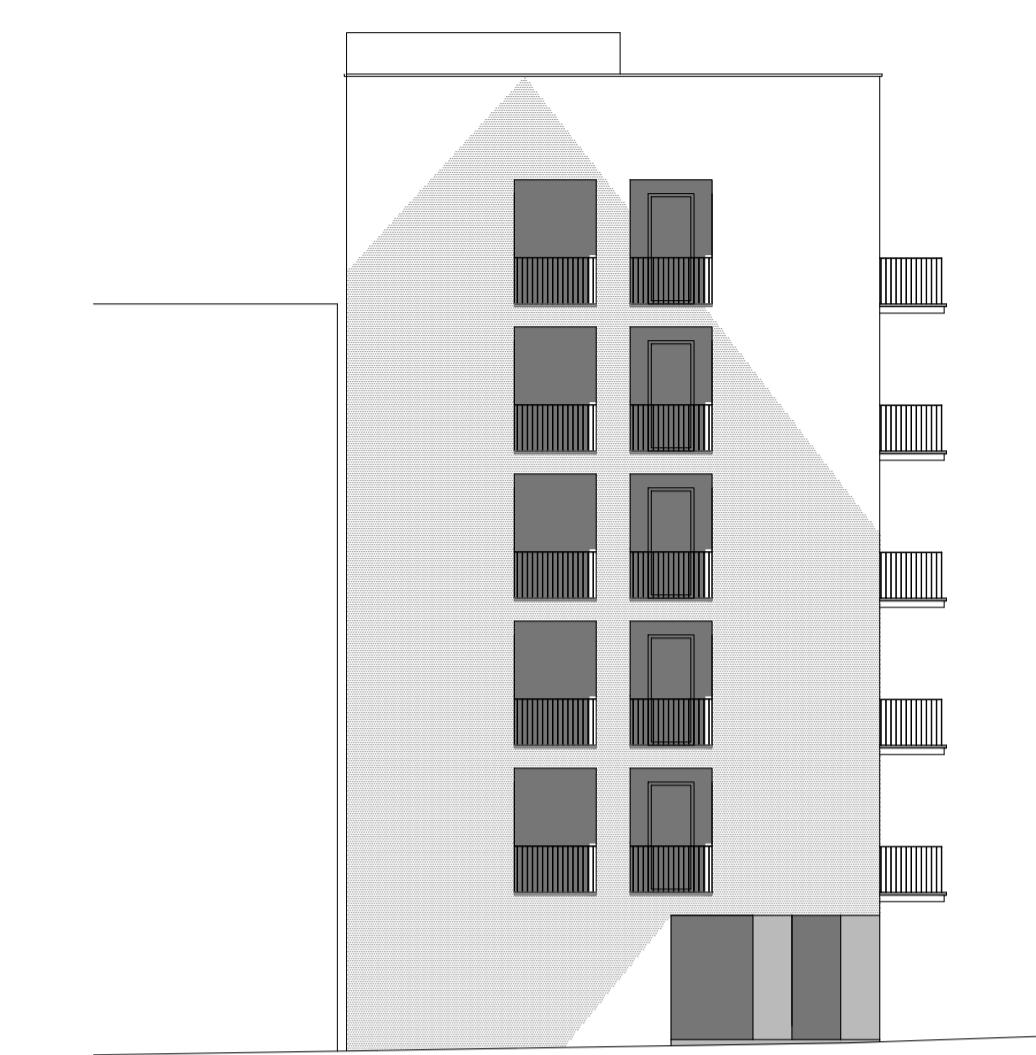


Prospetto 4/scala 1:100

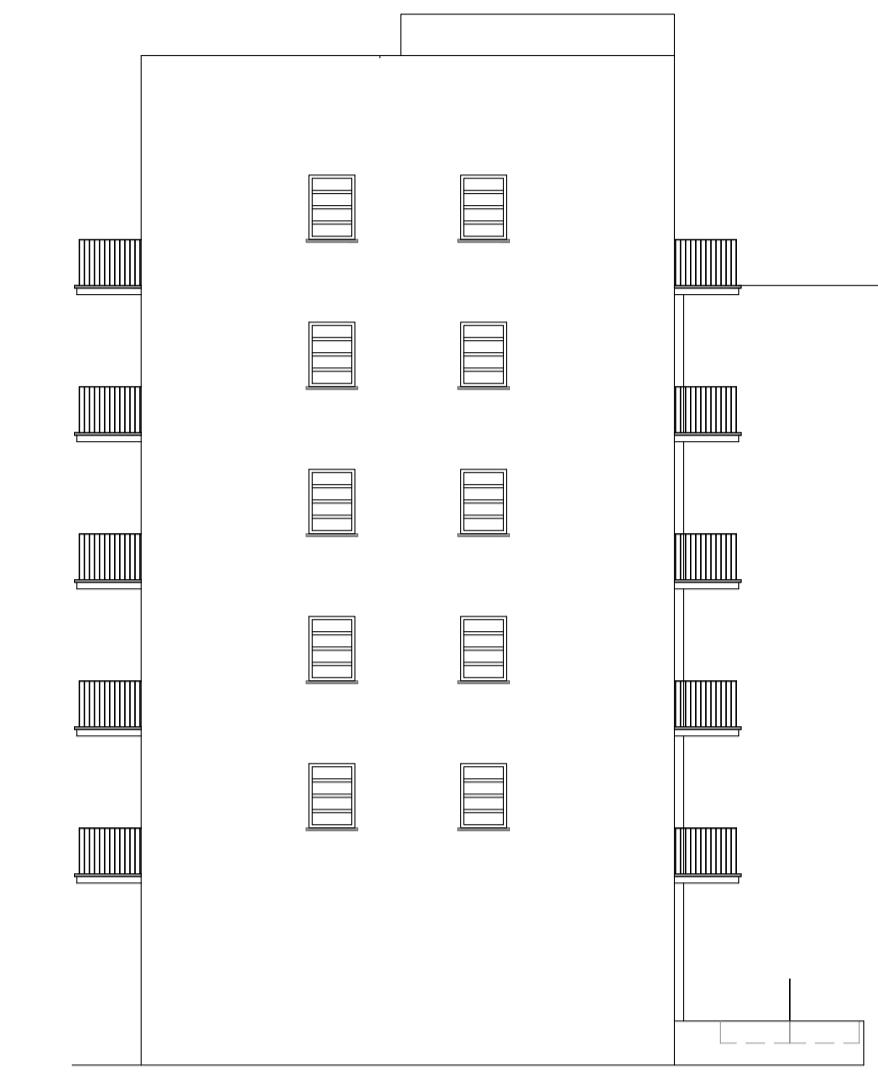


Sezione B/scala 1:100



Sezione A/scala 1:100

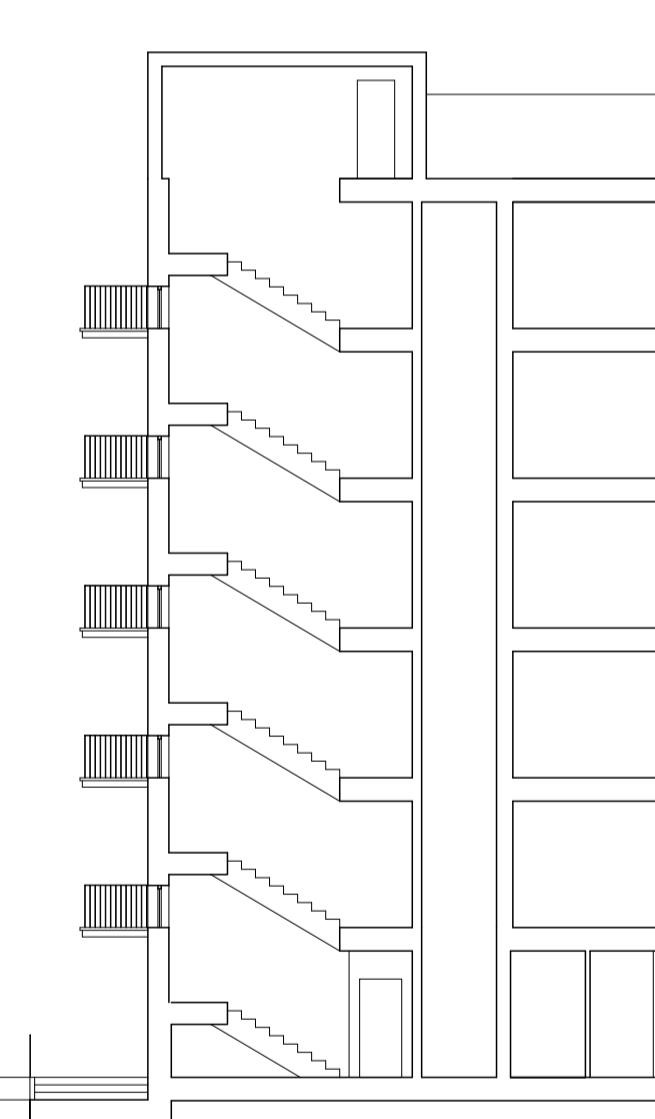


Schema planimetrico/ 1:500
riferimento prospetti e sezioni

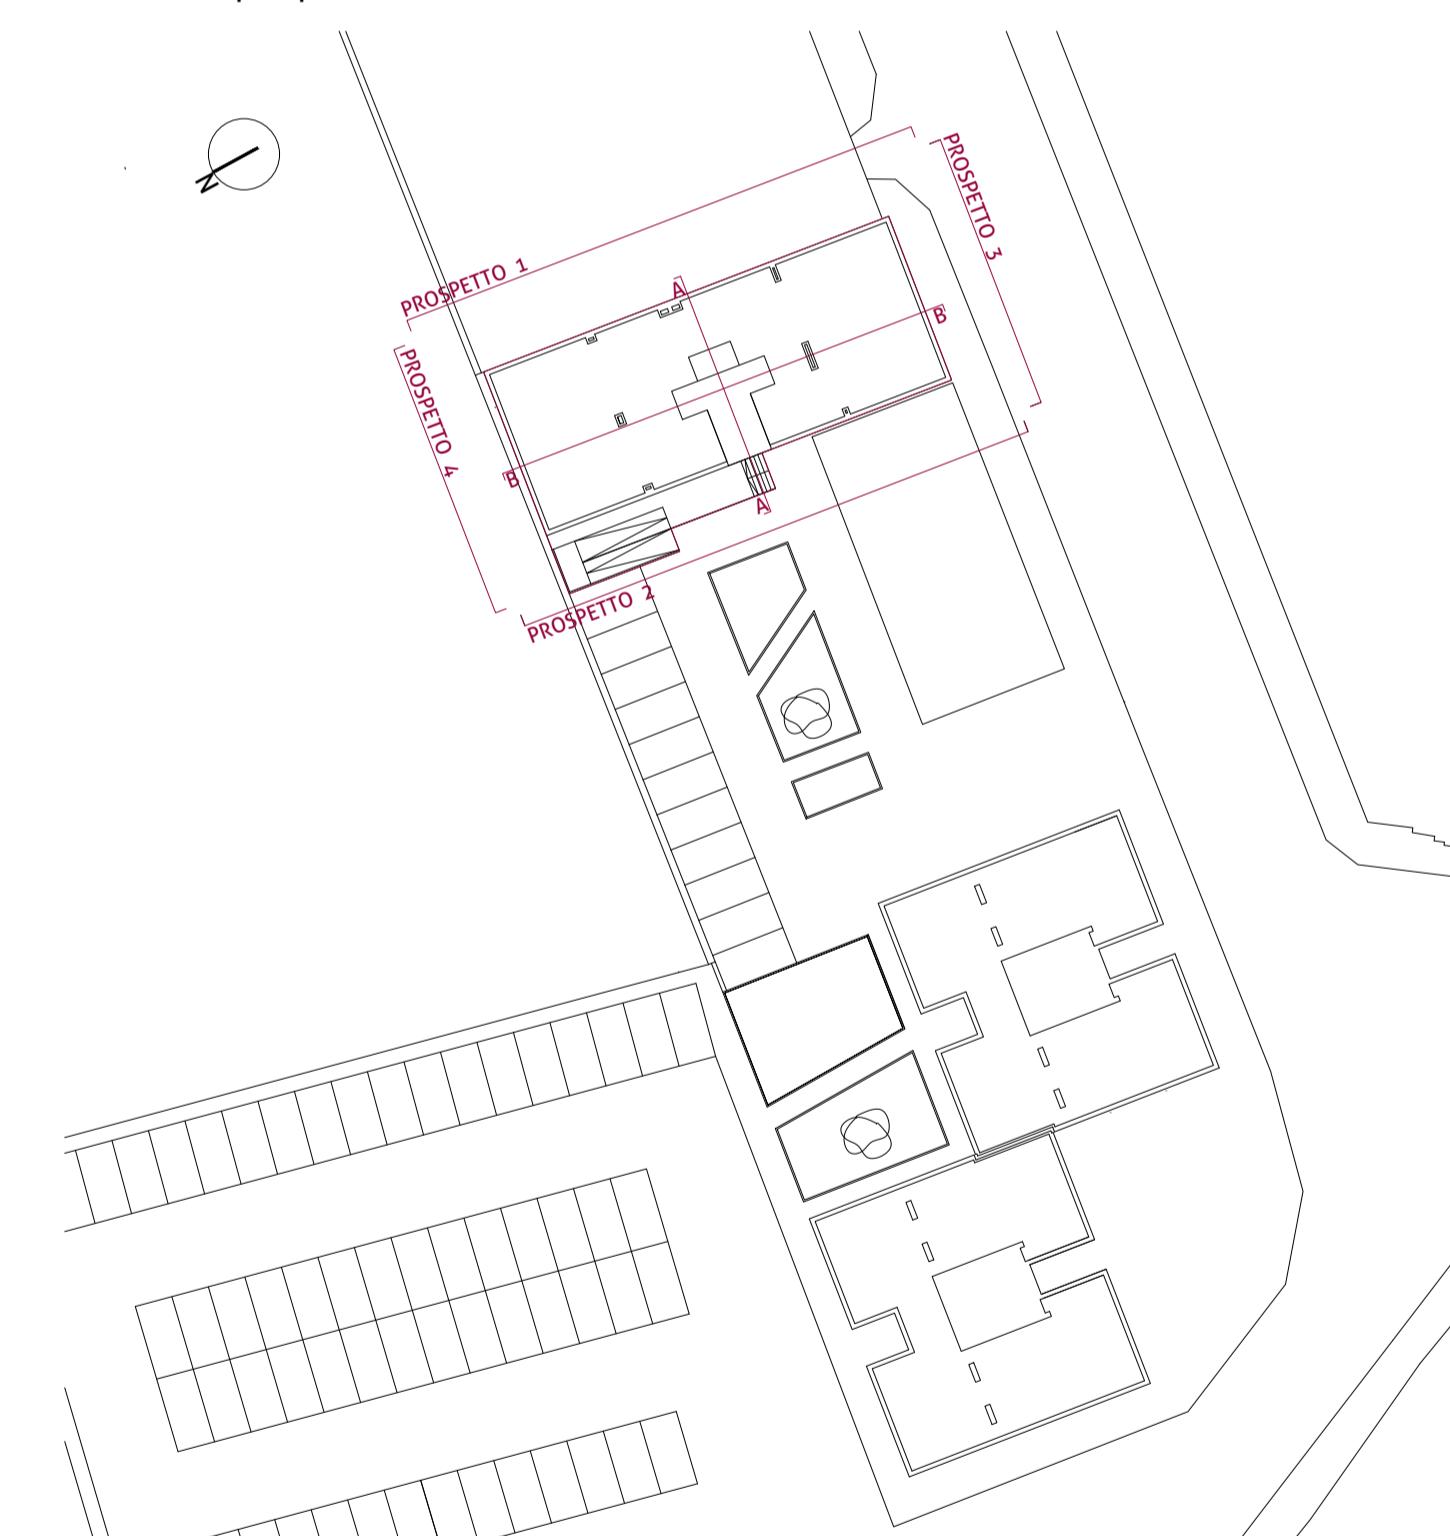

viste render



La differenziazione di colore di intonaco diventa un fondo colorato per la decorazione con la tecnica del murales

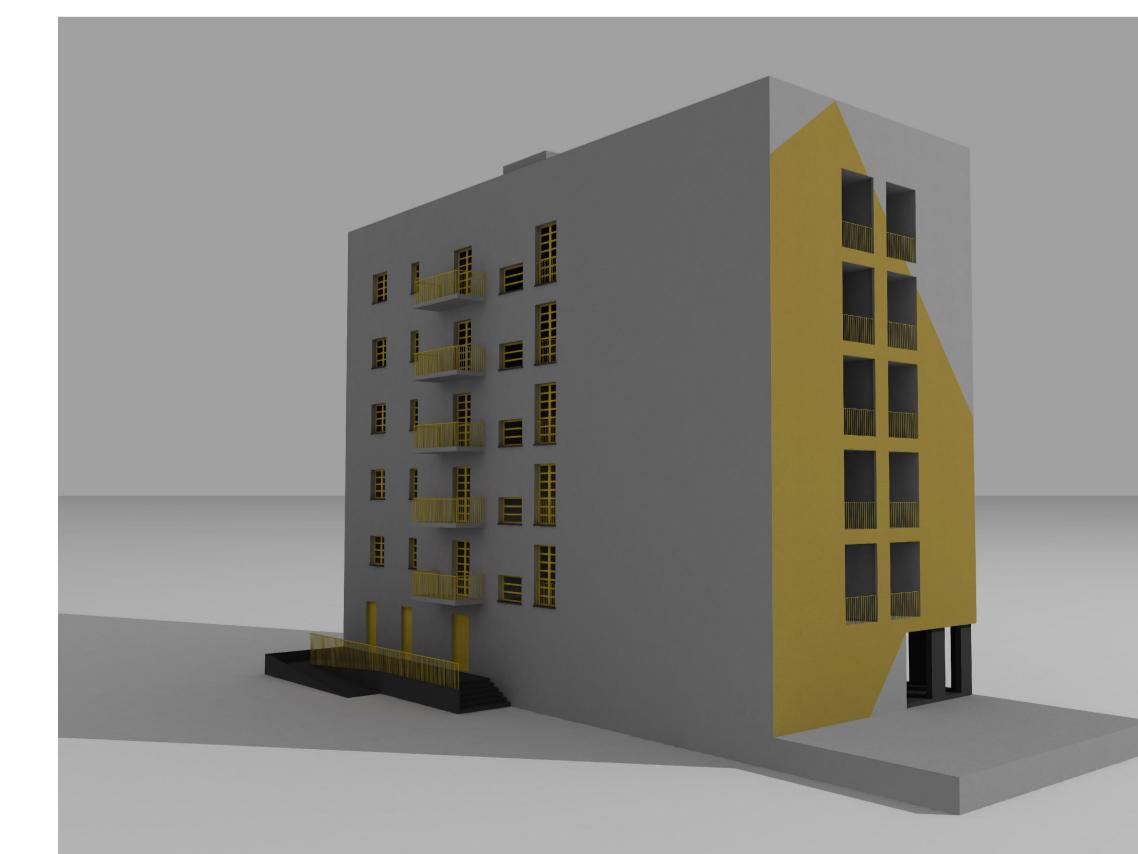

L'elemento artistico di facciata viene realizzato interagendo con il materiale delle superfici del muro.
(VHILS, street artist)

L'elemento artistico di facciata viene realizzato sovrapponendo un rivestimento sulla superficie del muro.
(JR, street artist)

Comune di Livorno

PIANO PARTICOLAREGGIATO DI INIZIATIVA PUBBLICA ABITARE SOCIALE E RIQUALIFICAZIONE QUARTIERE "GARIBALDI"

Consolidato urbano di matrice pubblica da sostituire
Ambito 4A

Progetto per la realizzazione di n° 20 alloggi
in Via Giordano Bruno

Oggetto

Prospetto e sezioni, scala 1:100

Tavola

3

Formato

A1

Progettista

Ing. Vito Borrelli , Ing. Mariangela Borrelli