


Unità immobiliare ad uso ufficio pubblico
in Via Amendola n.23 a Rosignano M.mo

Cod.UI 10171701 5101
Sup.Netta Tot. mq. 157,5
Cat.Catastale B/4

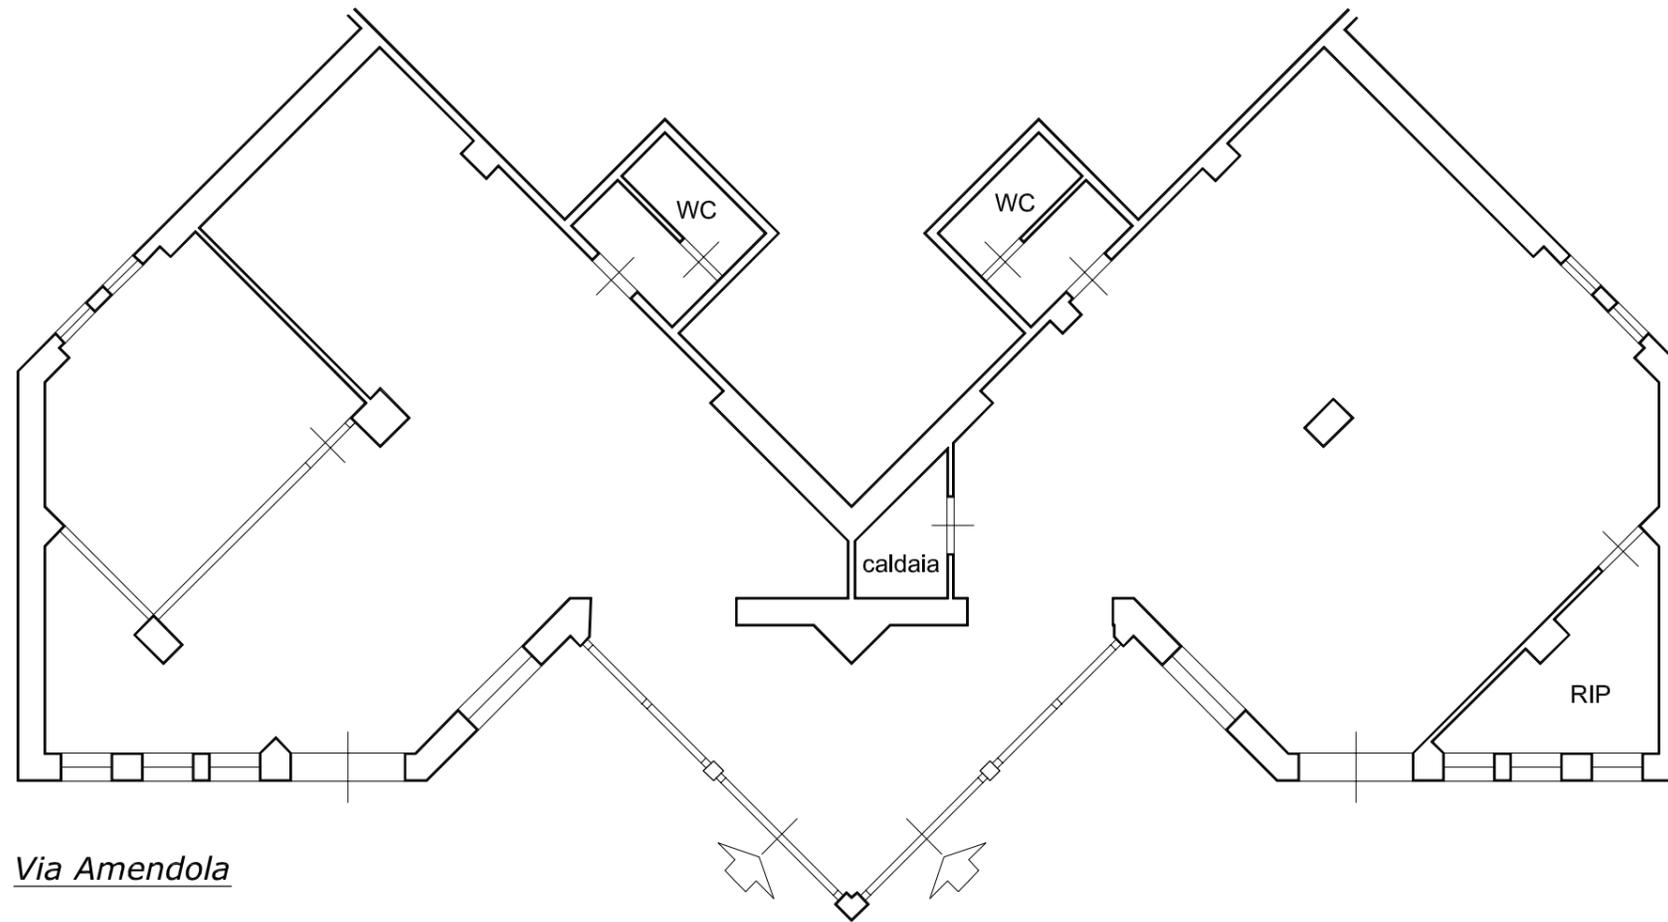

Via Amendola



**Agenzia del Territorio
CATASTO FABBRICATI
Ufficio Provinciale di
Livorno**

Dichiarazione protocollo n. LI0039672 del 23/03/2010

Planimetria di u.i.u. in Comune di Rosignano Marittimo

Via Giovanni Amendola

civ. 17-21

Identificativi Catastali:

Sezione:

Foglio: 79

Particella: 2248

Subalterno: 603

Compilata da:

Capaccioli Fabio

Iscritto all'albo:


Geometri

Prov. Livorno

N. 862


Scheda n. 1

Scala 1:200

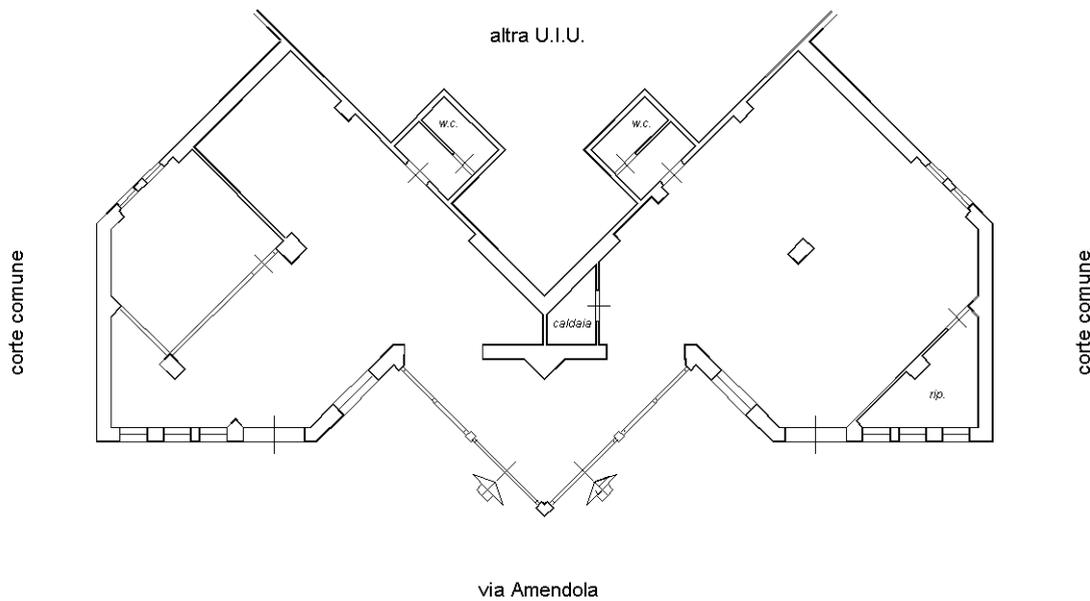

PIANO TERRENO

h = 315.

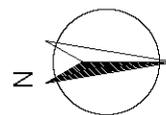

Catasto dei Fabbricati - Situazione al 15/02/2019 - Comune di ROSIGNANO MARITTIMO (H570) - < Foglio: 79 - Particella: 2248 - Subalterno: 603 >
VIA GIOVANNI AMENDOLA n. 17 n. 21 piano: T;

Ultima planimetria in atti