


Fondo ad uso commerciale
Via Tito Speri n.28 a Livorno
(Cod.Imm. 00090279 5201)

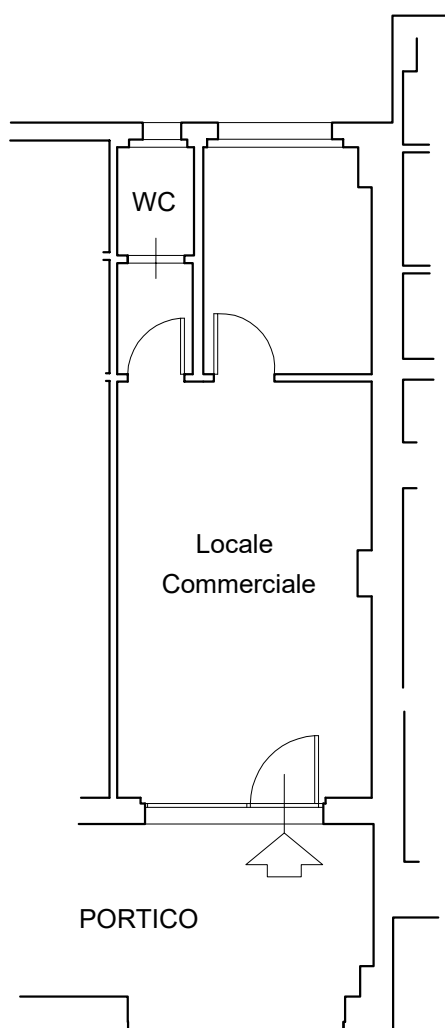

Cat.Catastale C/I
Superficie Netta Mq 28,42

Documentazione Fotografica







Data presentazione: 24/09/1997 - Data: 03/11/2025 - n. T32268 - Richiedente: DL CMTT70L27C352X
Totale schede: 1 - Formato di acquisizione: A3(297x420) - Formato stampa richiesto: A3(297x420)
Ultima planimetria in atti

MODULARIO
F. rig. rend. 400




MINISTERO DELLE FINANZE
DIREZIONE GENERALE DEL CATASTO E DEI SS.TT.EE.
CATASTO EDILIZIO URBANO (RDL 13-4-1939, n. 652)

MOD. AN (CEU)


LIRE
400

Planimetria di u.i.u. in Comune di LIVORNO via TITO SPERI civ.

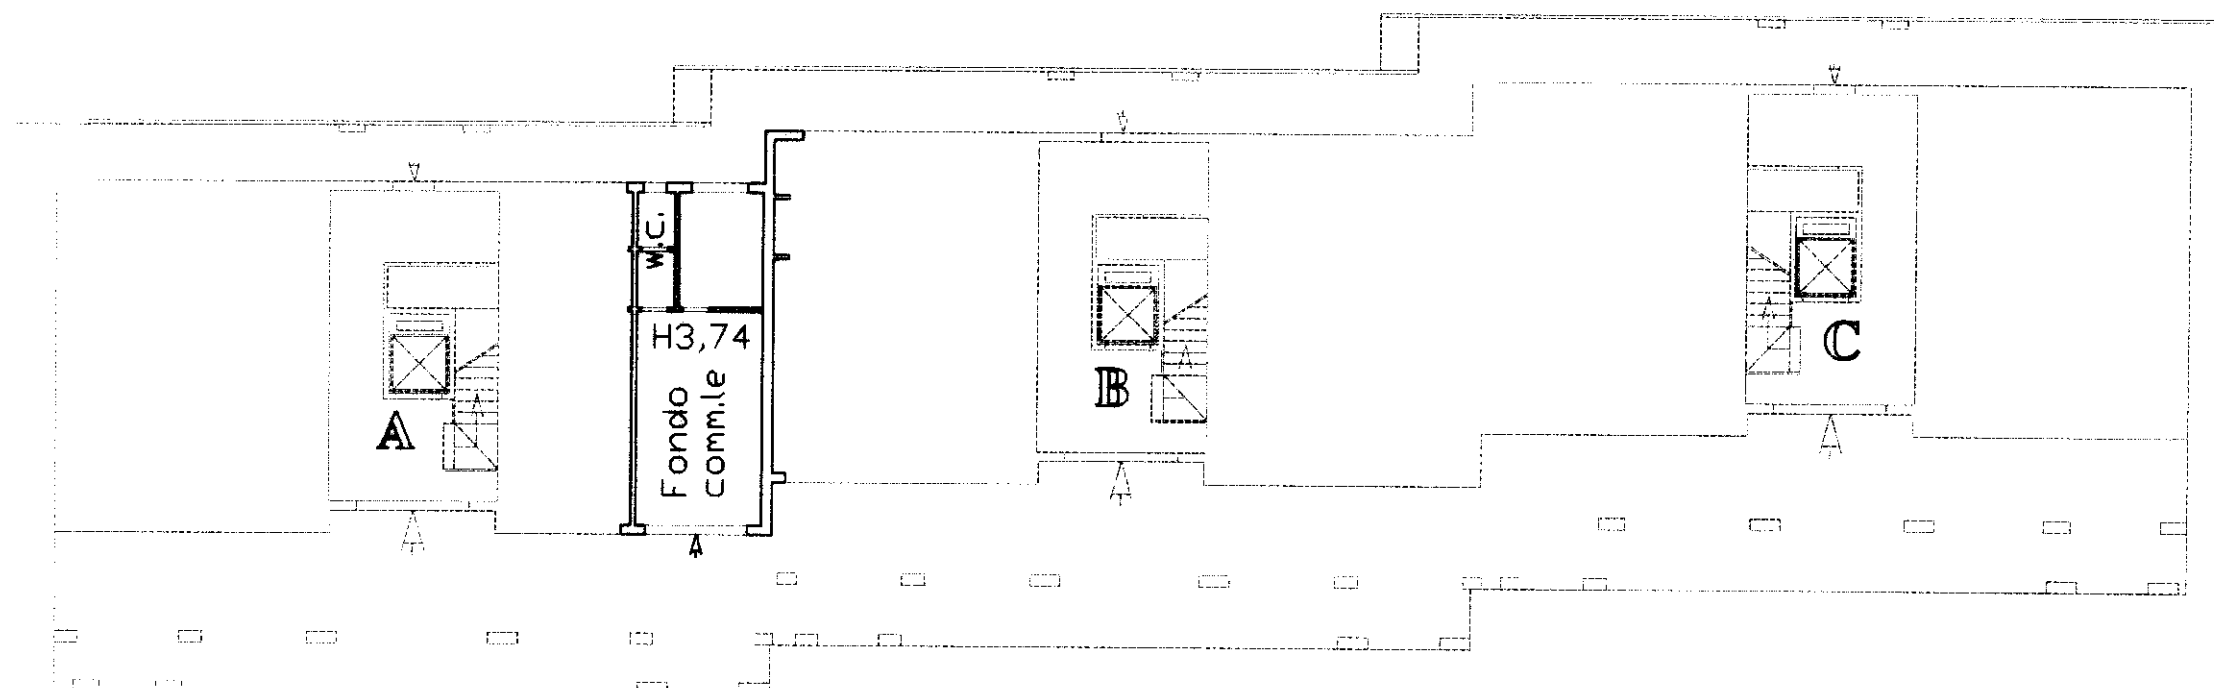

Piano Terreno

ORIENTAMENTO

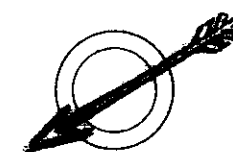

SCALA DI 1: 200

Dichiarazione di N.C. ☒
Denuncia di variazione ☐

Compilata dal
(Titolo, cognome e nome)

RISERVATO ALL'UFFICIO

Identificativi catastali

F. 10 sub. 657
n. 1505

Iscritto all'albo de Geom. G. Falaschi

della provincia di LIVORNO
data 2 SET. 1997 Firma

24 SET. 1997