




Comune di LIVORNO
Contratto di Quartiere II
Quartiere Shangay - Isolato 419 -


NUOVA COSTRUZIONE
DI 60 APPARTAMENTI DI E.R.P.
PROGETTO ESECUTIVO

data AGO. 2007	oggetto SEZIONI - SEZIONI TRASVERSALI edificio A	AR015
REG. OTT. 2012 REG. APR. 2013		scala 1:50

Progettista: Arch. Massimo Colombo CASALP S.p.A. <small>Timbro e firma progettista</small>	
Consulenza per gli aspetti della sperimentazione:	
ABITA Prof. Arch. Marco Sala DdR. Arch. Antonella Trombadore	MUSA Arch. Franco Landini Ing. Sara Marchetti
Collaboratori: Arch. Marianna Curiardi	

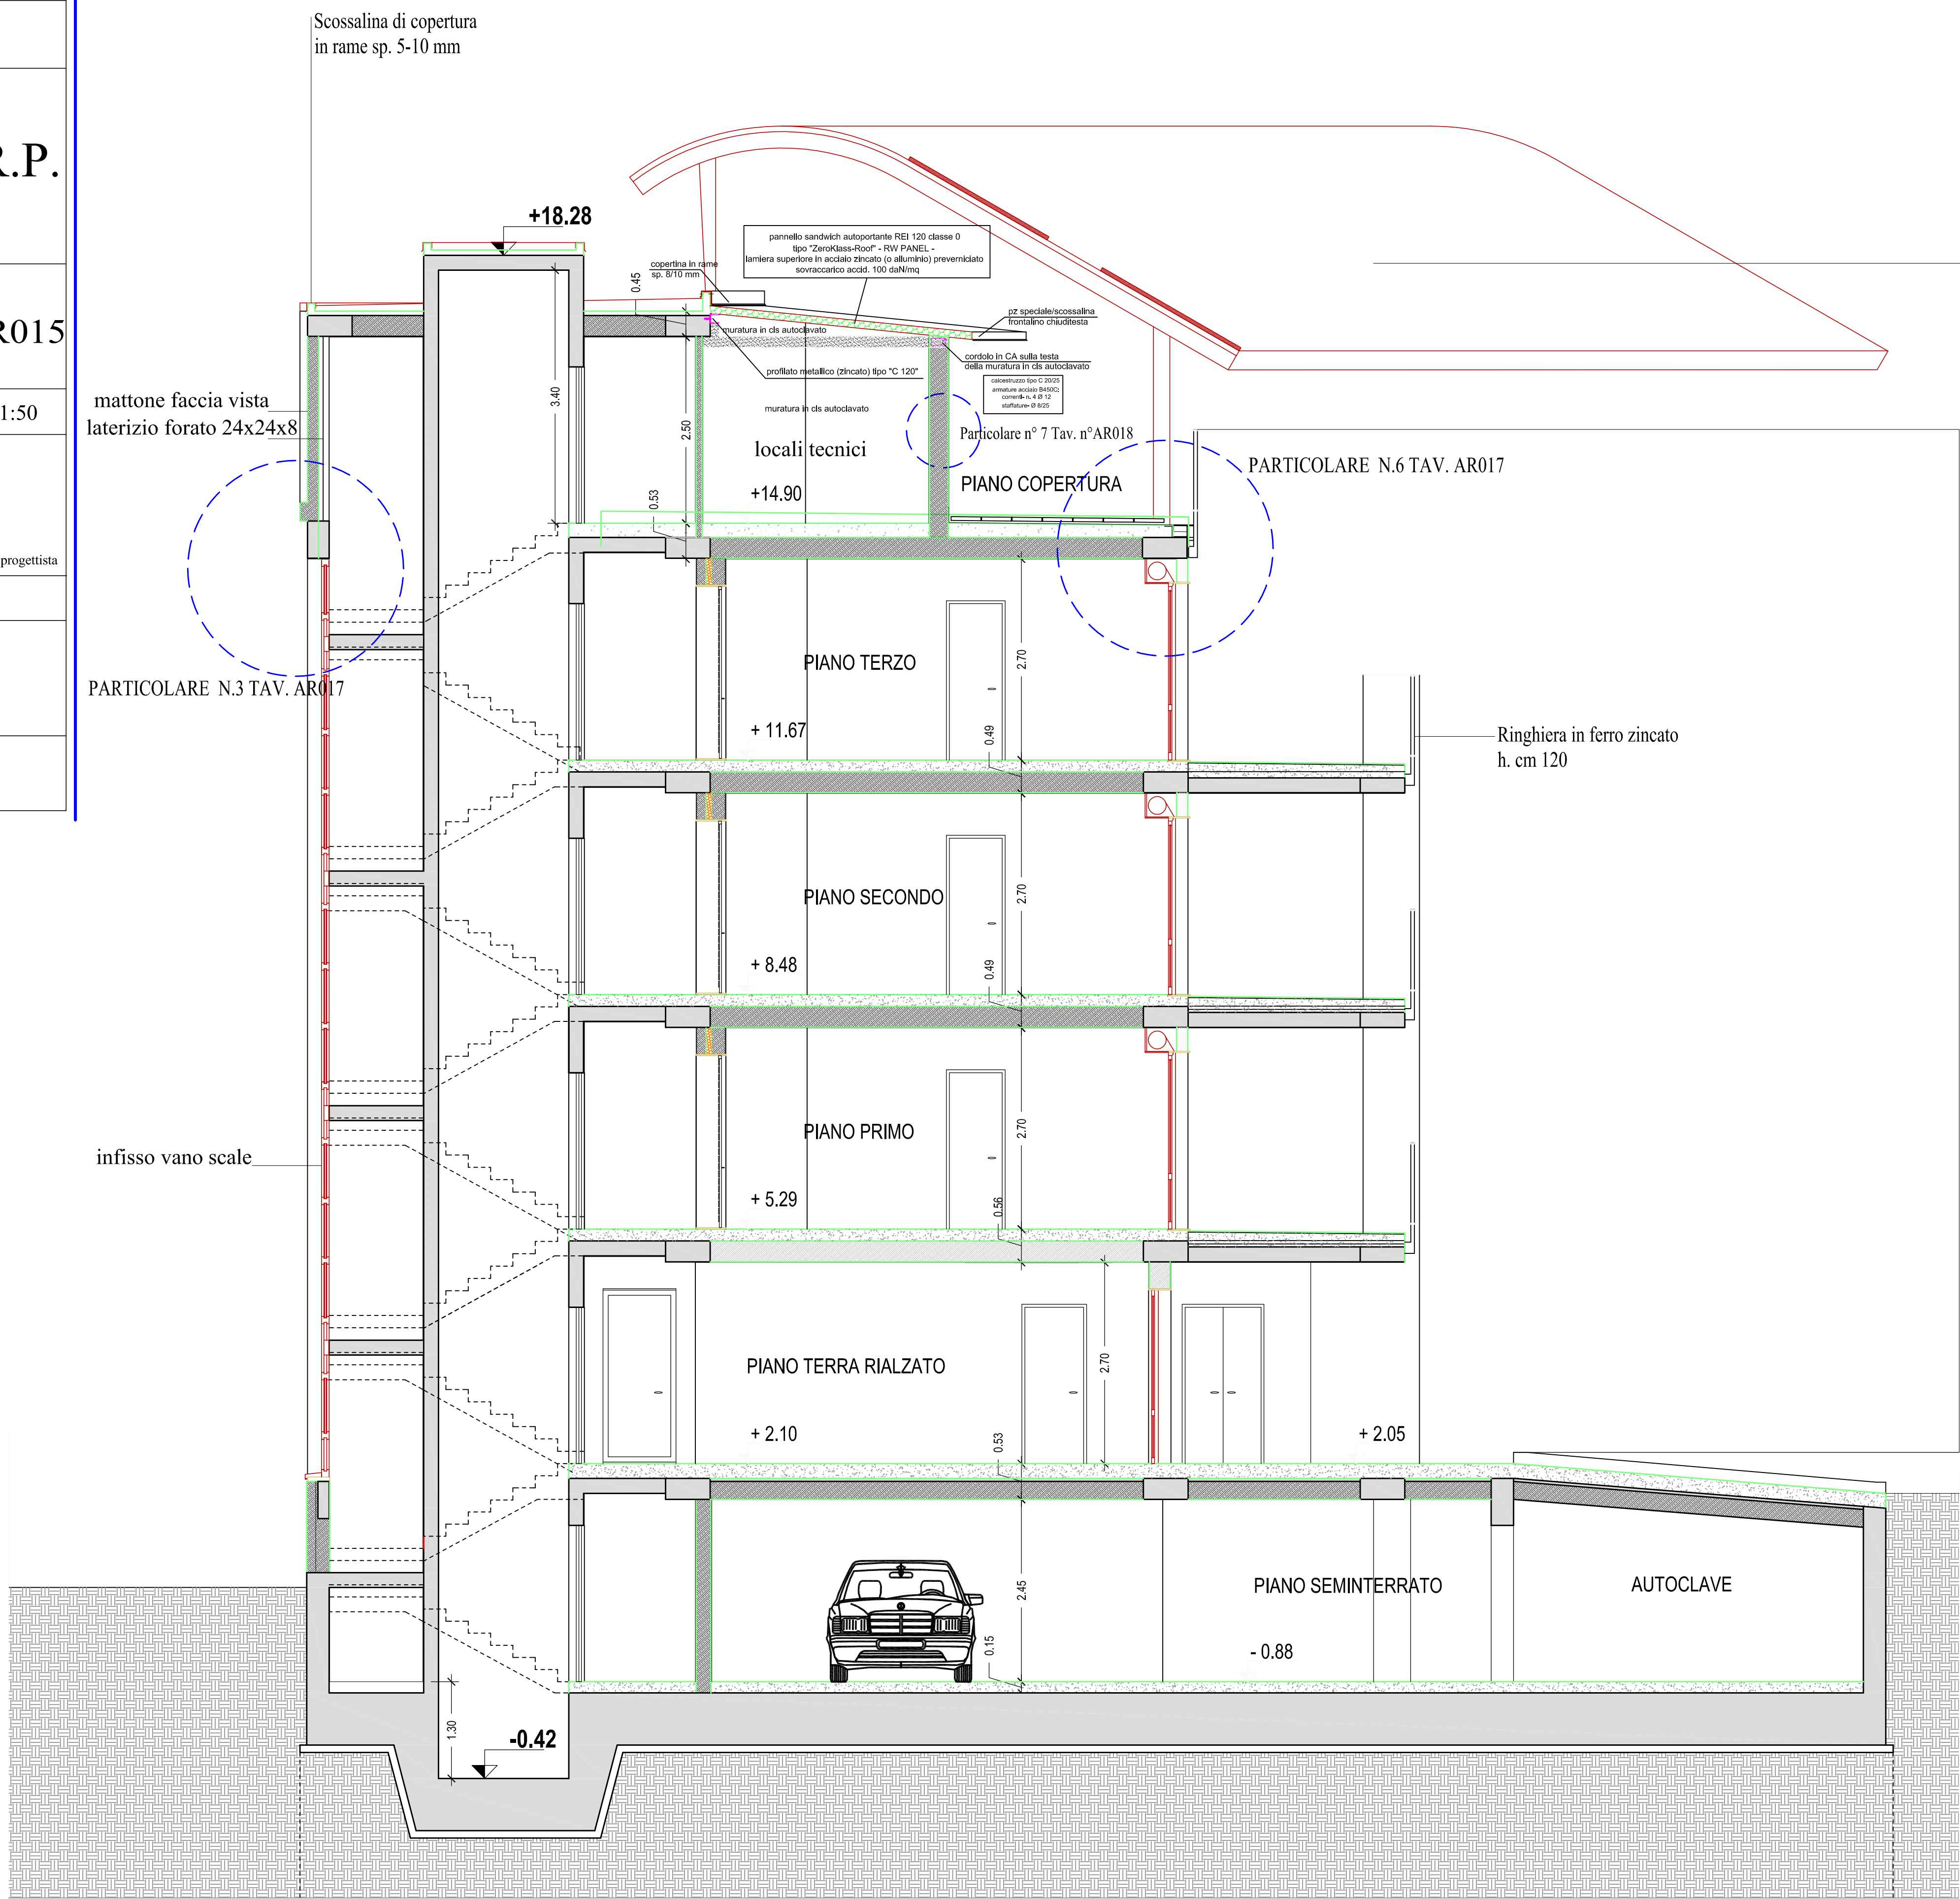

SEZIONE A1 - A1

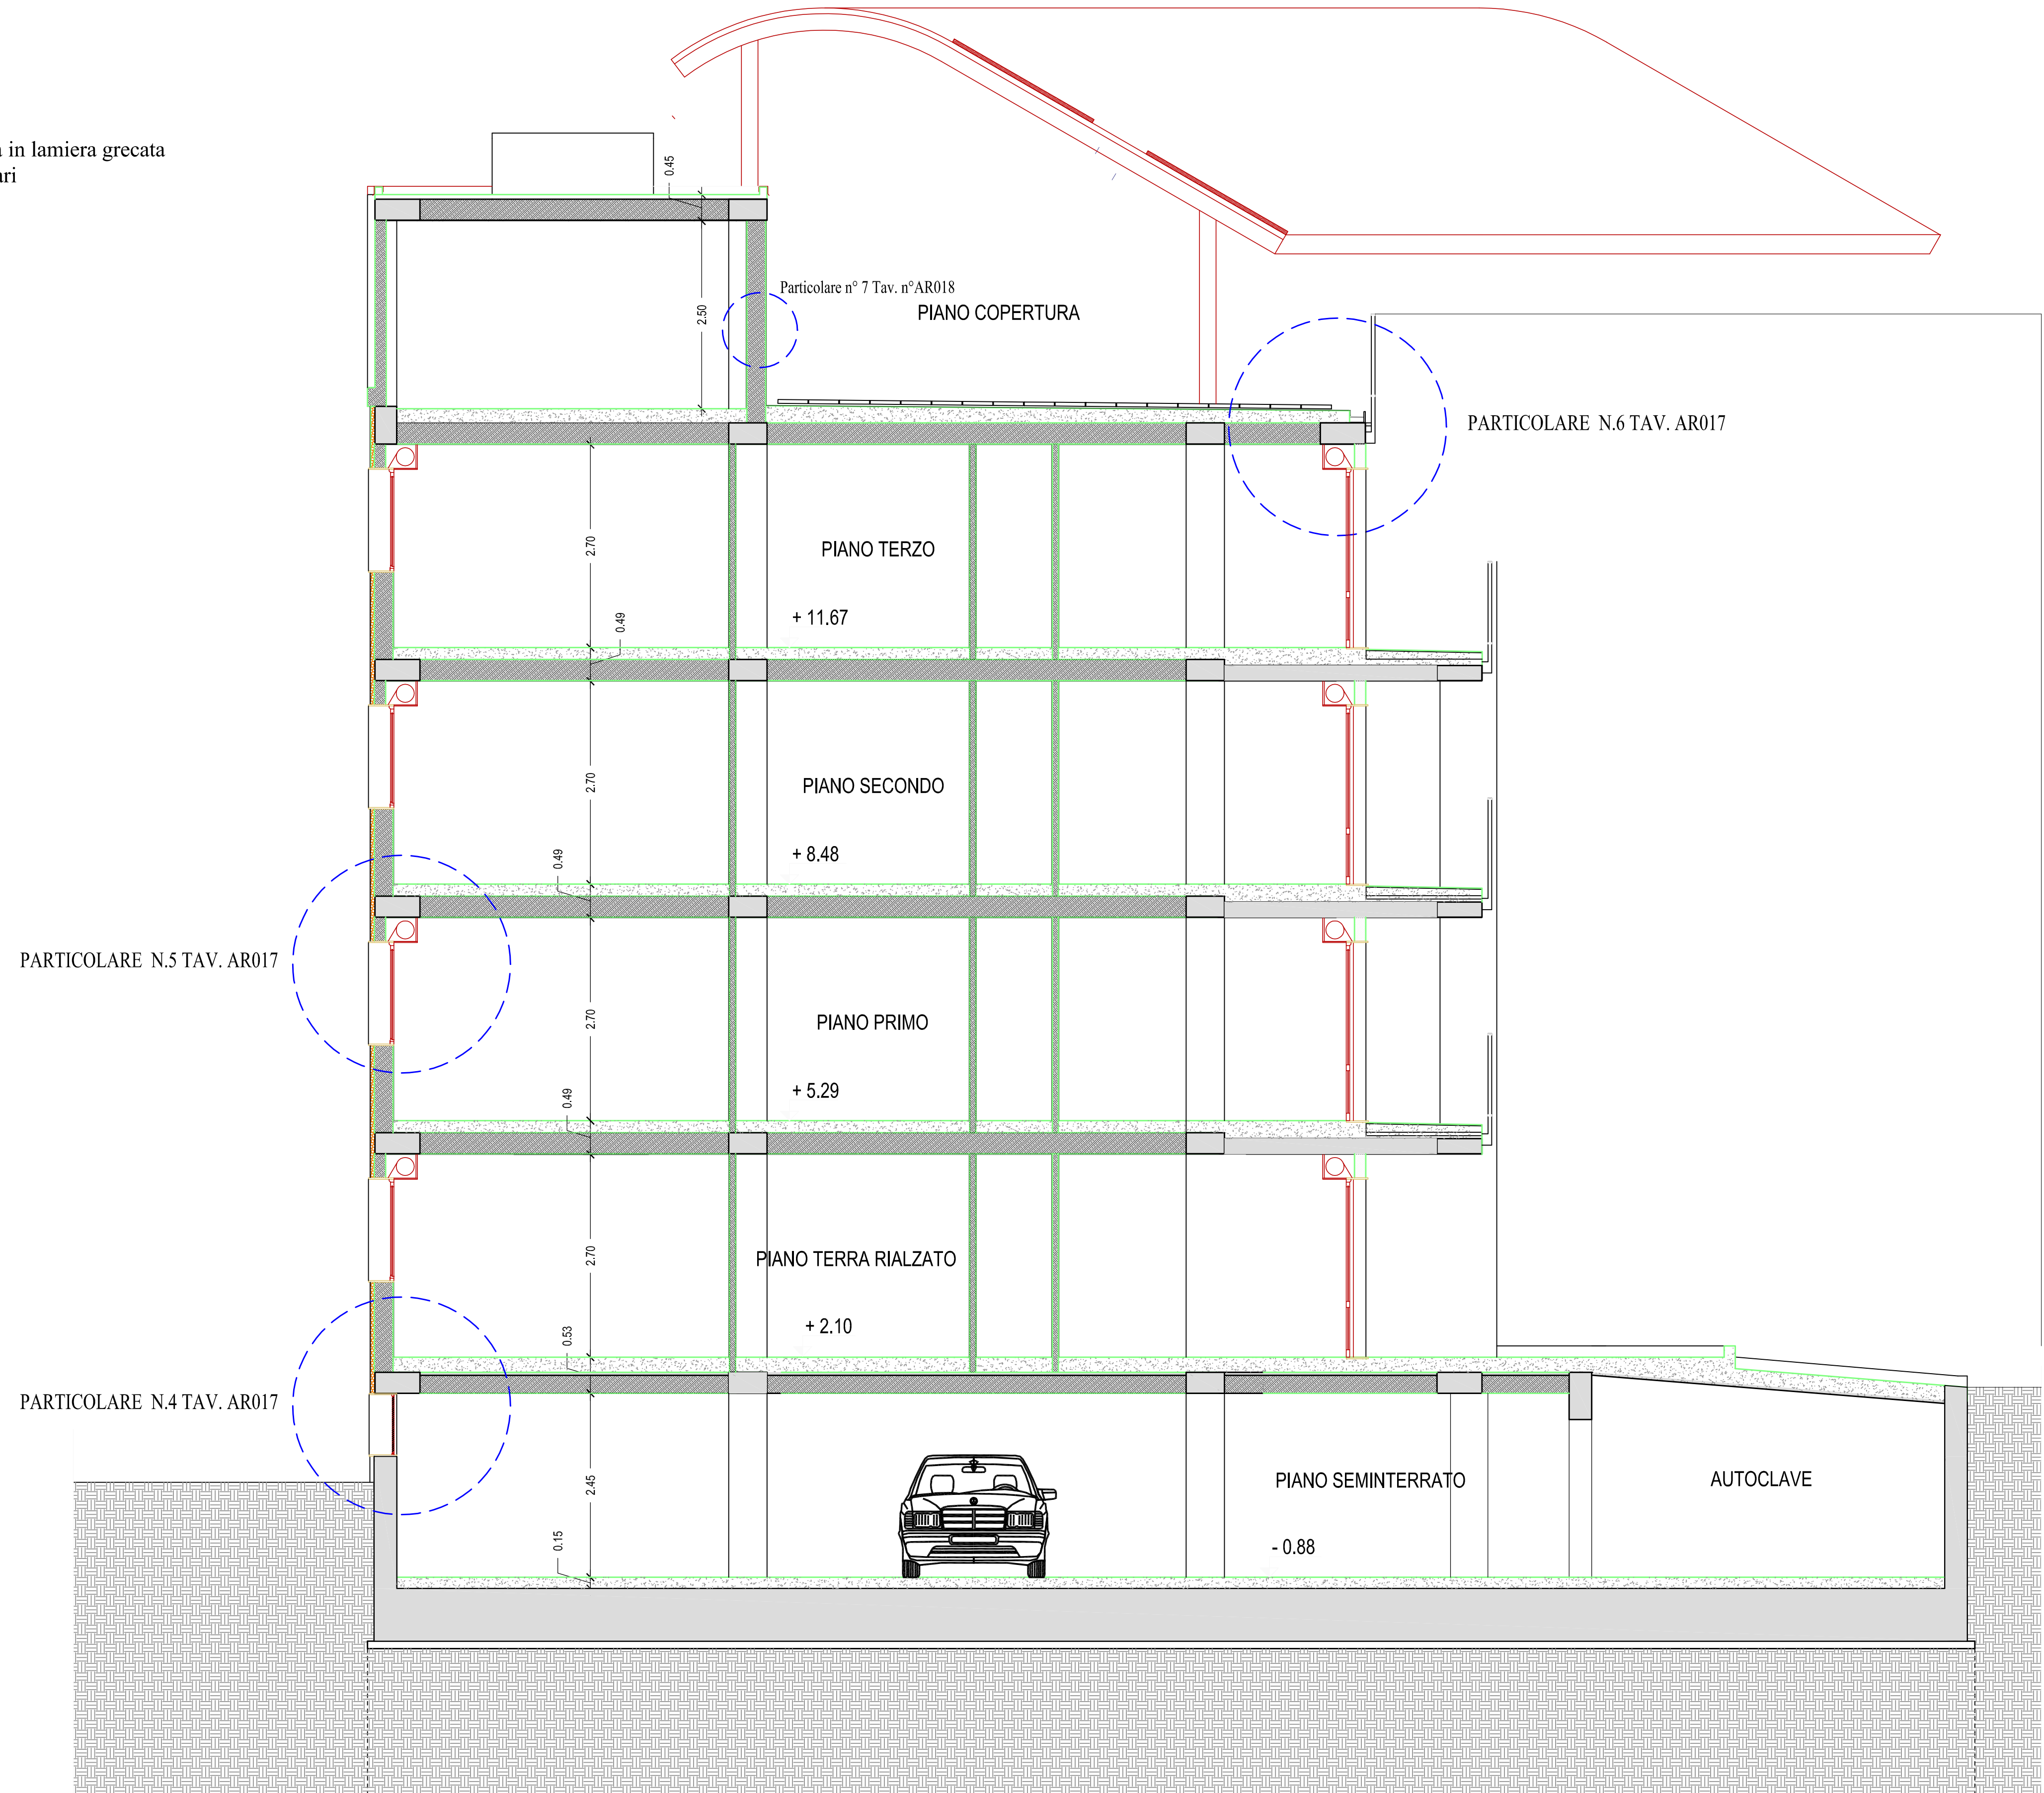

SEZIONE A2 - A2