Particolare: struttura di ancoraggio dei pannelli solari termici - scala 1:20

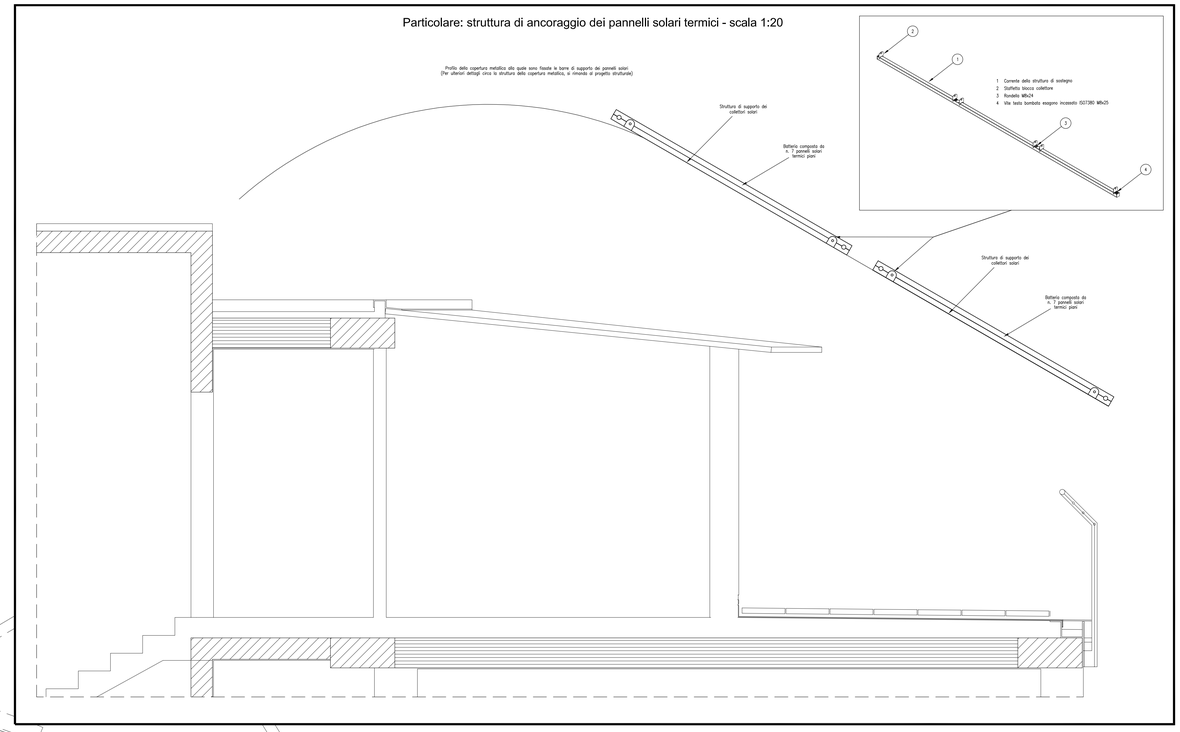

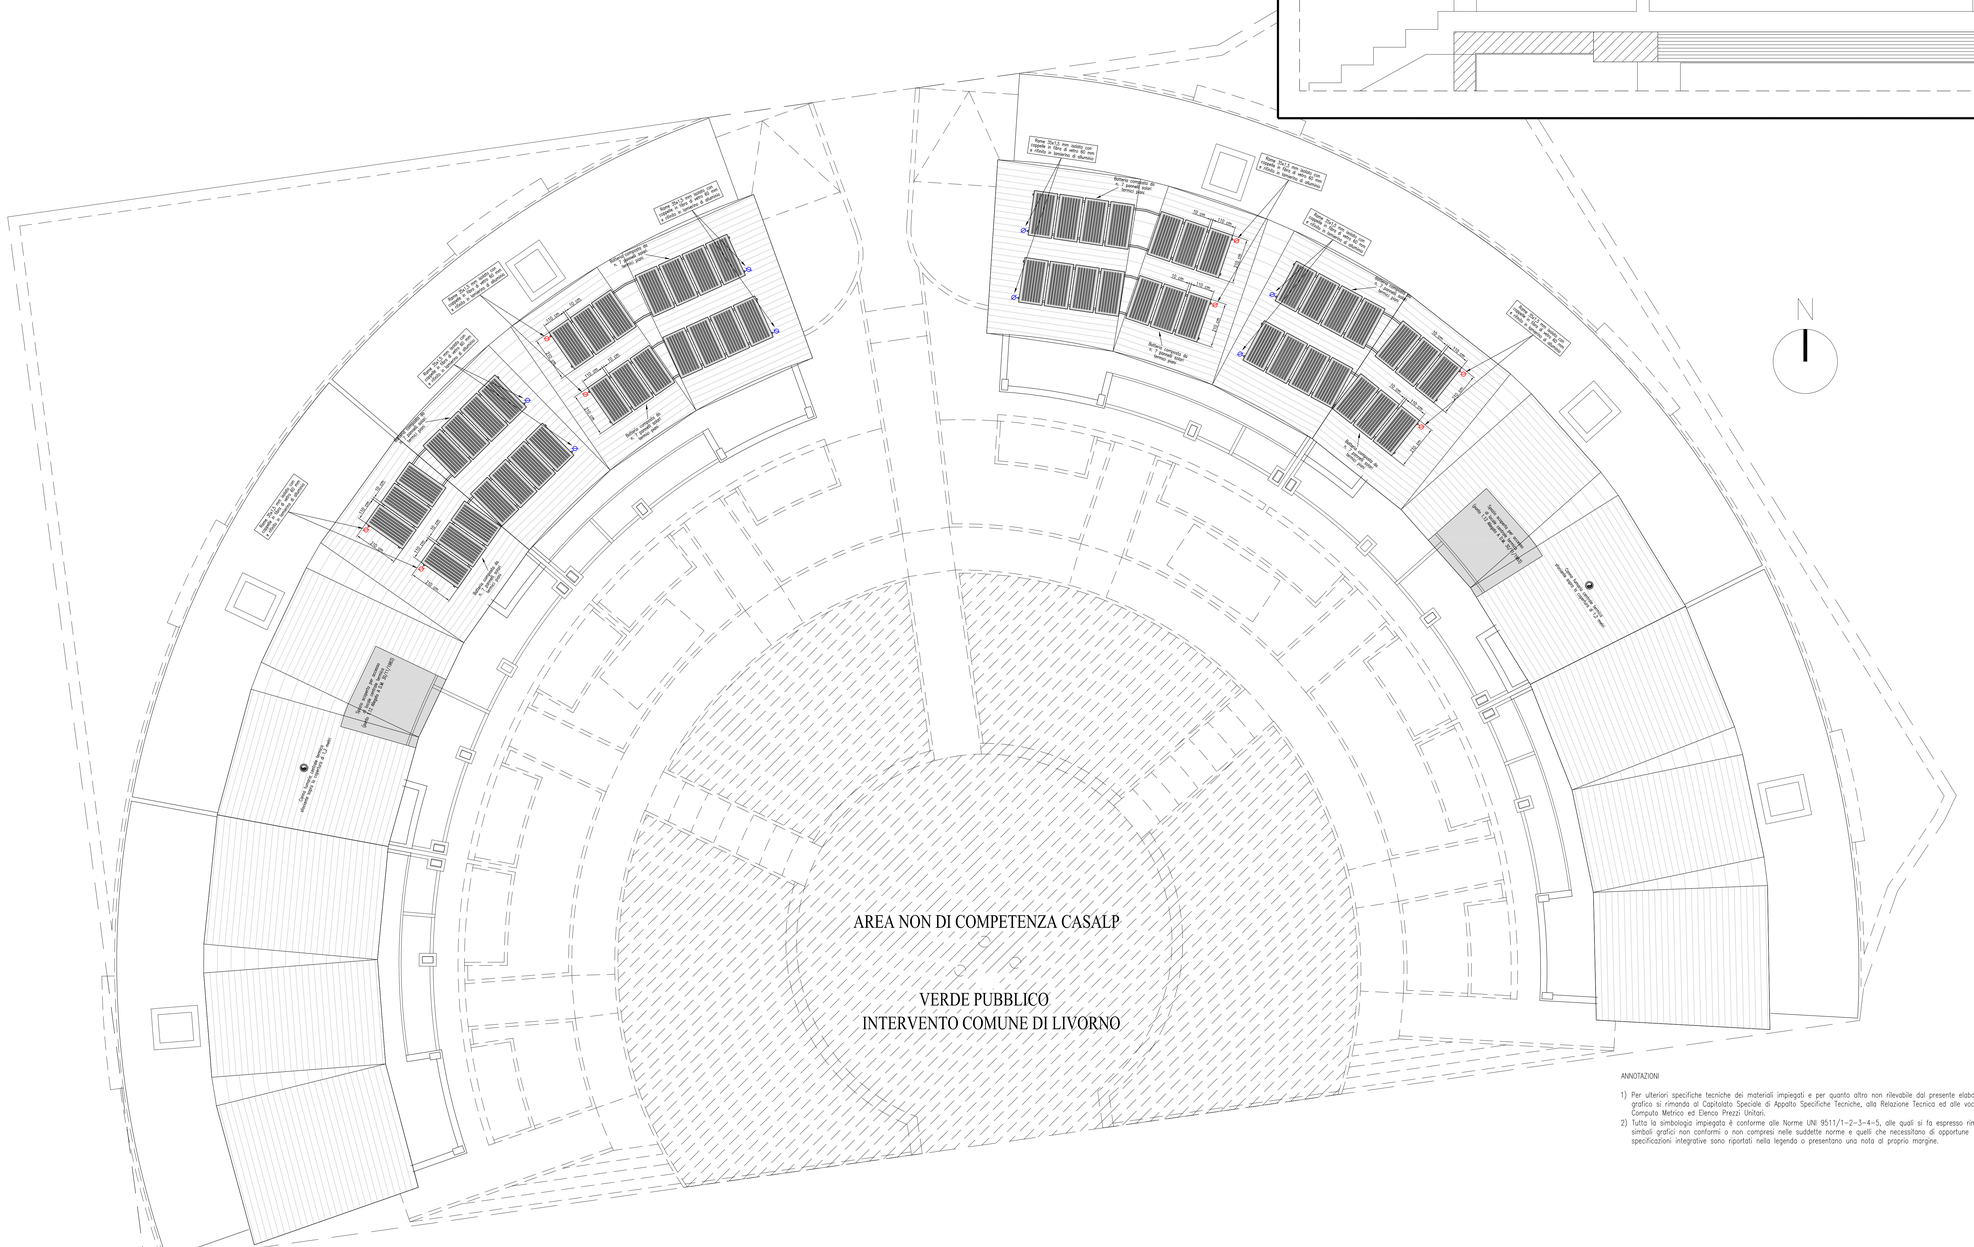
Batteria composta da n. 7 pannelli solari termici piani
