Particolare 3: contatori gas metano, tratte interrate e colonne montanti esterne

NOTA

Le tubazioni gas devono essere:
- interrate ad una profondità di almeno 90 cm sopra tubo;
- protette, rinfiancate e coperte (per almeno 10 cm) con sabbia;
- segnalate con idoneo nastro, posato sopra la tubazione, a non meno di 30 cm.

Particolare 1: cavedio tubazioni dorsali impianto di riscaldamento e idrico sanitario - scala 1:20

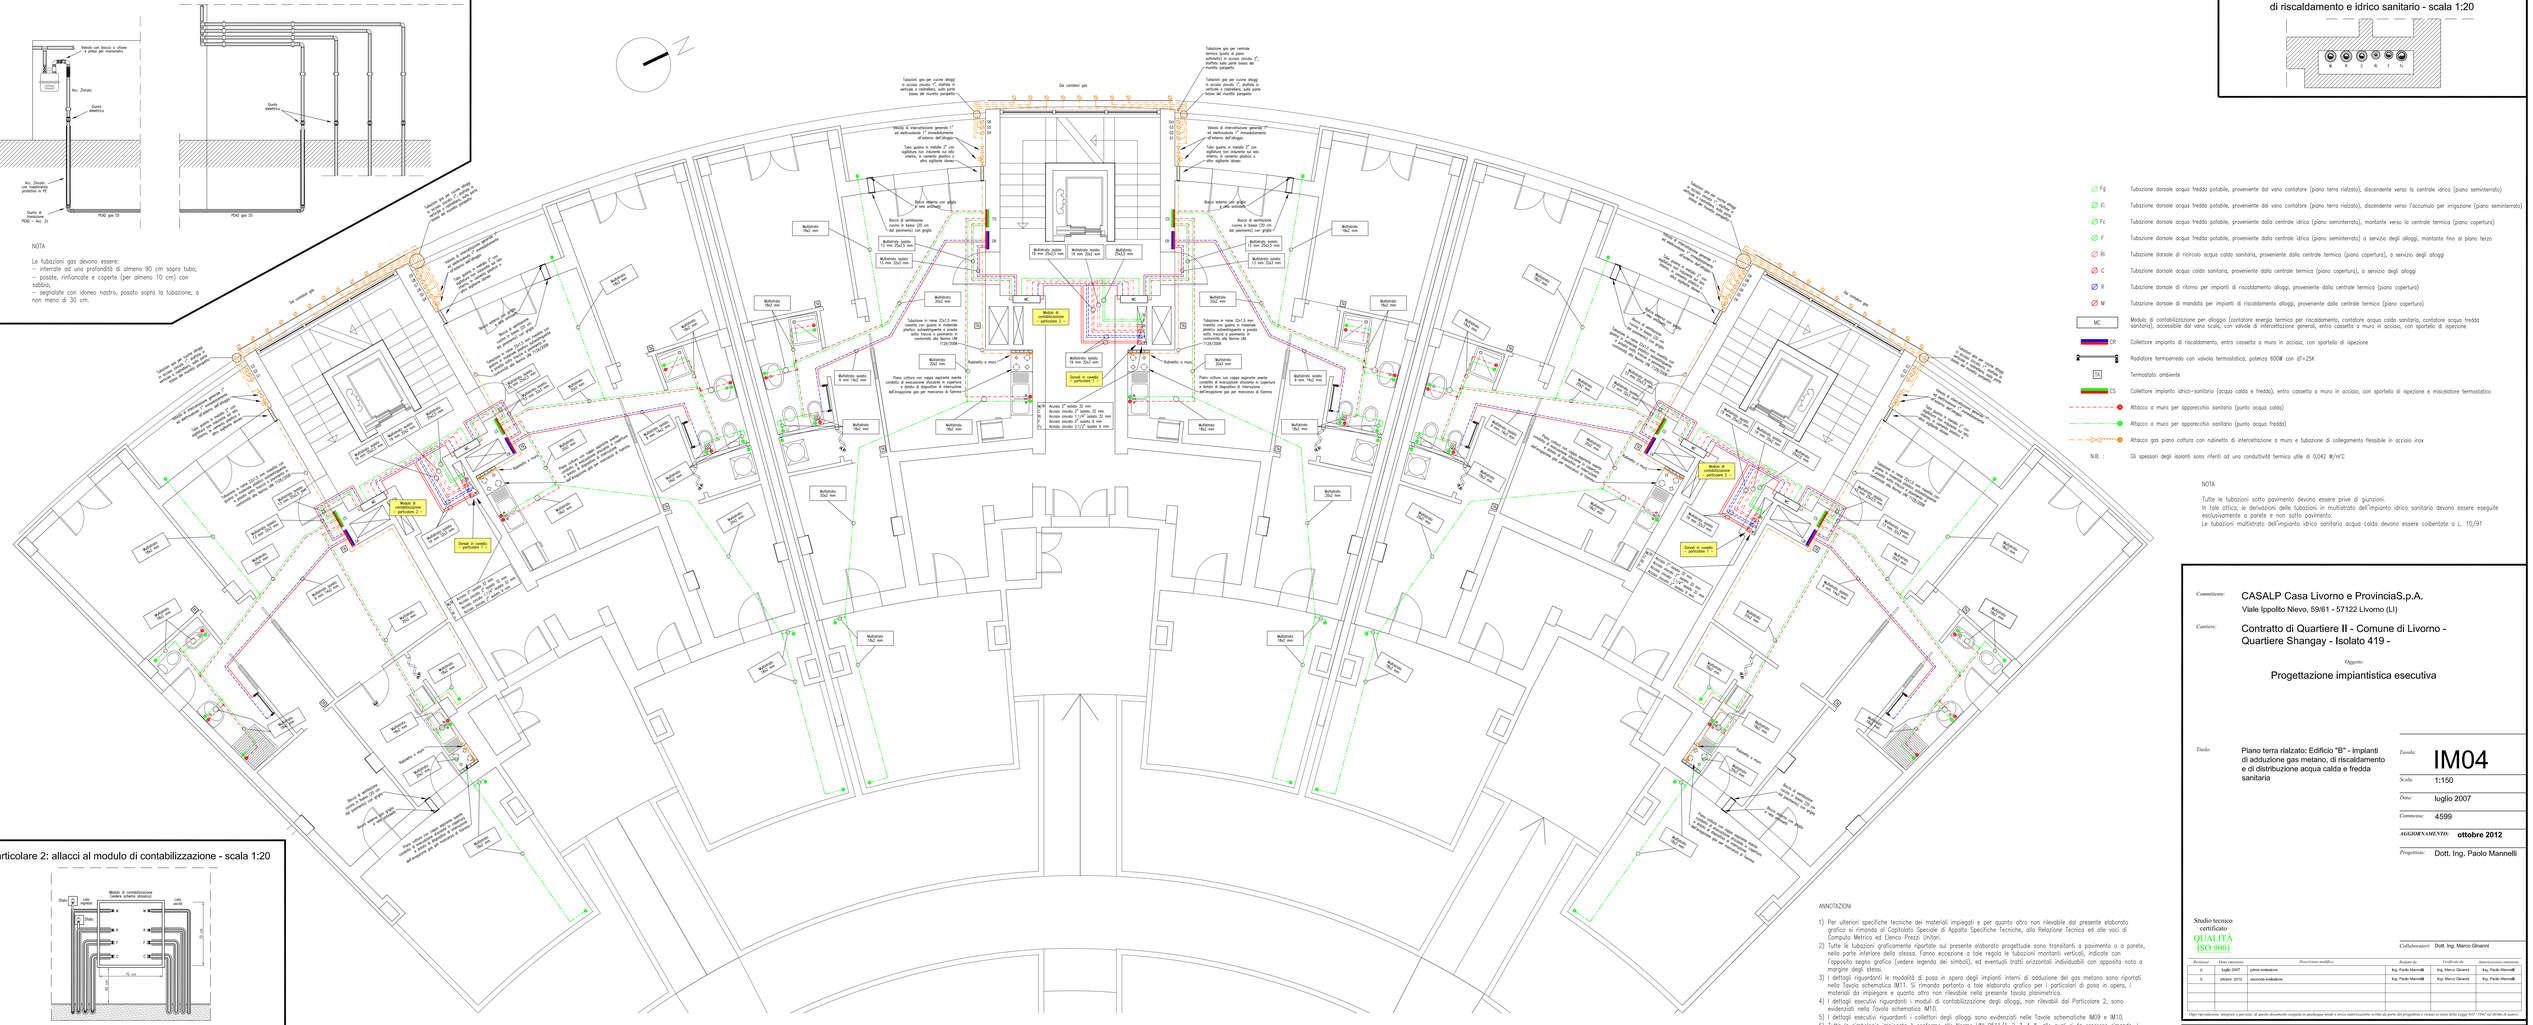
Da contatori gas
Tubazione gas per centrale termica (piano di piano sottostante) in acciaio zincato 2", staffata sulla parete basso del muretto perimetrale
Tubazioni gas per cucine alloggi in acciaio zincato 1", staffata in basso del muretto perimetrale
Valvola di intercettazione generale 1" ad esfoliazione 1" immediatamente all'esterno dell'alloggio
Piano cottura con coppa aspirante avente caratteristiche conformi alla norma UNI 7129/2008
Rubinetto a muro
Modulo di contabilizzazione - particolare 2 -
Sonde in cassetta - particolare 1 -
Multistrato 16x2 mm
Multistrato 20x2 mm
Multistrato 26x3 mm
WC
