


Contratto di Quartiere II
Quartiere Shangay - Isolato 419

PROGETTO PER LA COSTRUZIONE
DI N. 60 ALLOGGI E.R.P.
E GARAGES SEMINTERRATI

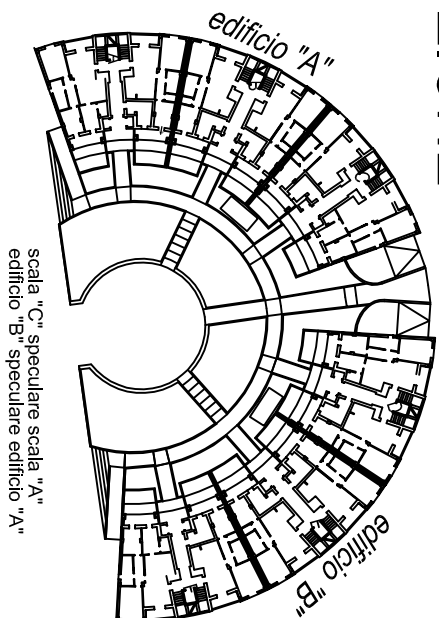

STRUTTURA IN CEMENTO ARMATO

TITOLO	
<div> <div>PLATEA ARMATURA INTEGRATIVA</div> </div>	
DATA	07/2007
TEMP	1:100
TAVOLANTE	st 003

N. REV.	DATA	DESCRIZIONE
0	07/2007	EMESSO PER APPROVAZIONE
	10/2012	varia
	04/2013	ampliava

PROGETTISTA:
Ing. Michelangelo Raddi
c/o Uff. Tecnico CISA/SP
V.le I. Nievo 59/61 LIVORNO
fax 0586.406063 tel. 0586.448662


Collaboratore esterno:
Ing. Alessio Pollice

Collaboratore esterno:
Ing. Alessio Pollice


MATERIALI IMPIEGATI:

cis per magrone e sottofondazione: Rck 150 kg/cmq
cis per strutture di fondazione: Rck 300 kg/cmq
cis per strutture in elevazione: Rck 300 kg/cmq
acciaio in barre ad aderenza migliorata Fe B 44 k

supporti per arm. sup.:
n. 1 cavallotto Ø8/mq

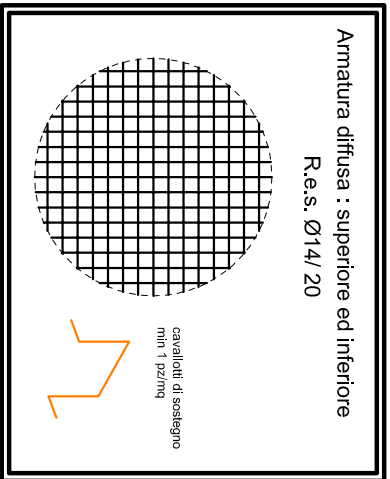

Armatura integrativa:
n. 1Ø16/20 v. rappresentaz. grafica

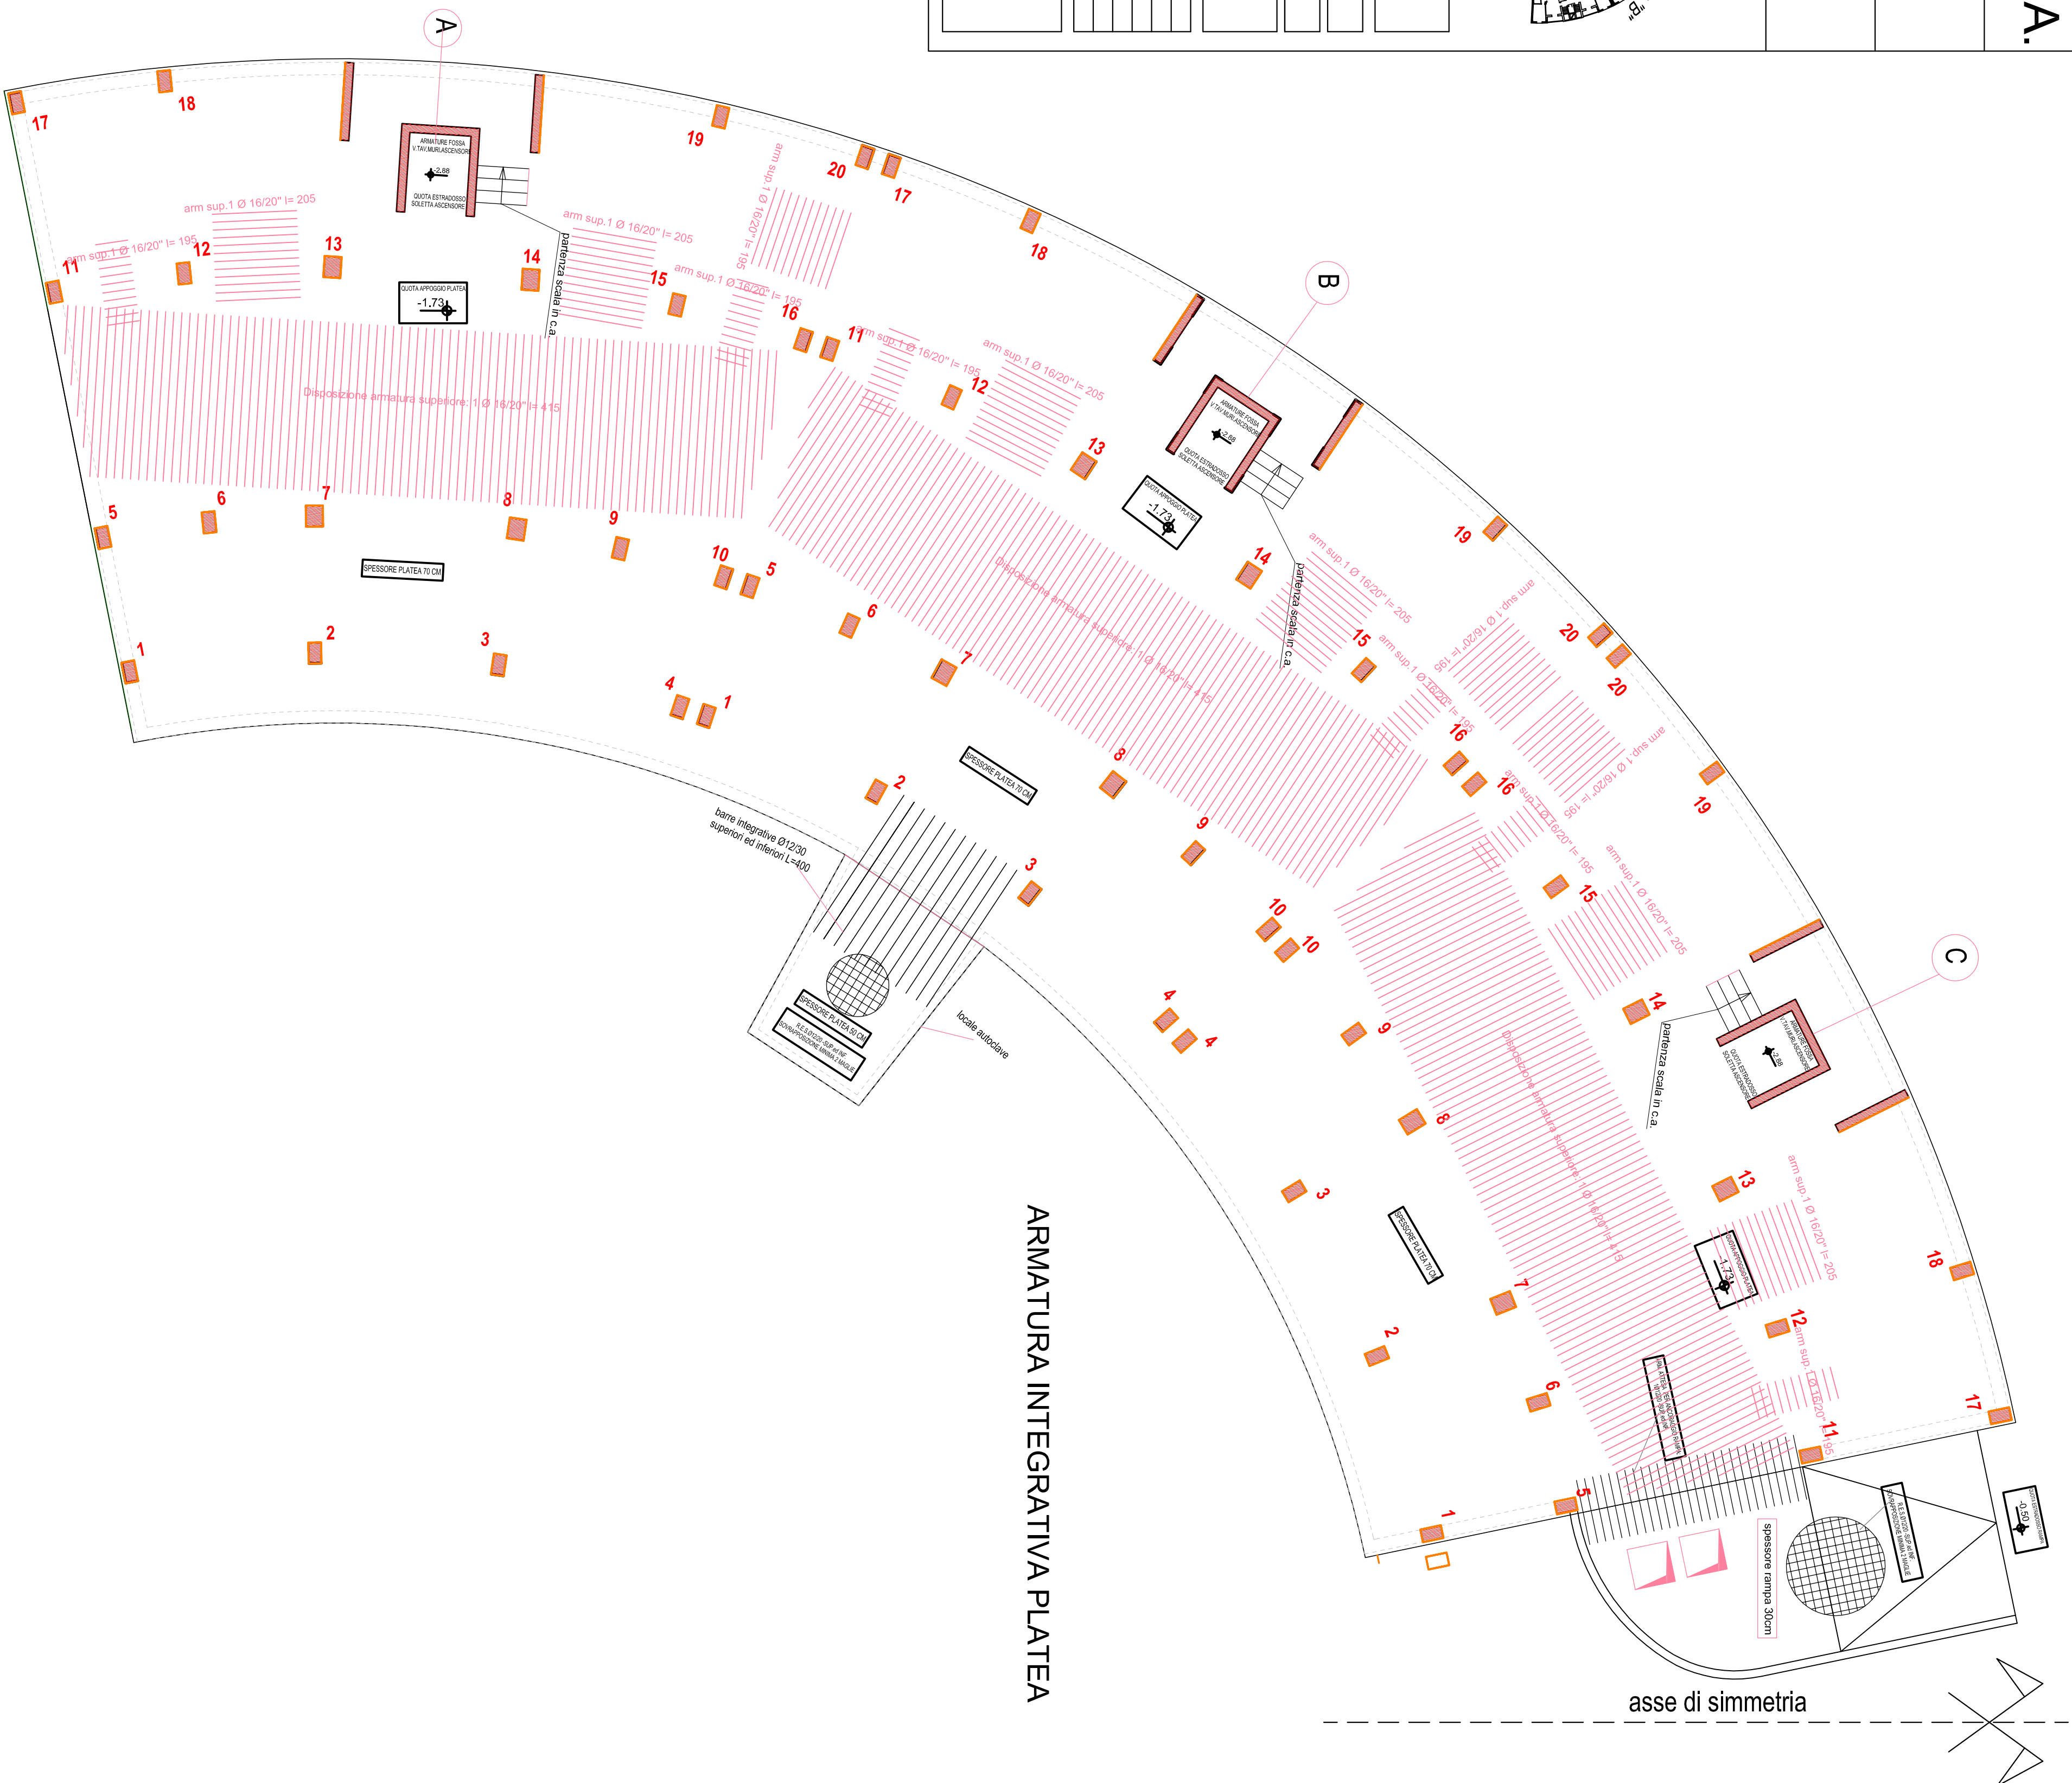

ARMATURA INTEGRATIVA PLATEA

