


CASA Livorno e Provincia S.p.A.

Comune di LIVORNO

Contratto di Quartiere II
Quartiere Shangay - Isolato 419

PROGETTO PER LA COSTRUZIONE
DI N. 60 ALLOGGI E.R.P.
E GARAGES SEMINTERRATI

edificio "A"

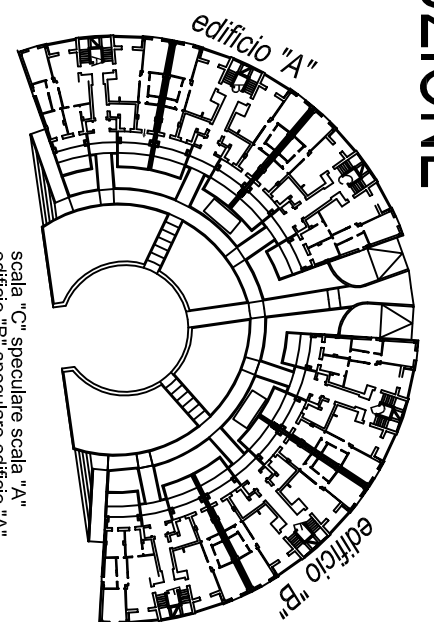

scienze C. Seguriani scian A.
cofido "B" speculare edilizio A.

STRUTTURE IN CEMENTO ARMATO

MURI AUTORIMESSA-ARMATURE


[illegible]

PROGETTISTA:
Ing. Michelangelo Raddi
c/o uff. Tecnico CASALP
V.le I. Nervo 59/61 LIVORNO
fax 0586.406053 tel. 0586.448682


Collaboratore esterno:
Ing. Alessio Pollice

MATERIALI IMPIEGATI:

cis per magrone e sottofondazione: Rck 150 kg/cmq
cis per strutture di fondazione: Rck 300 kg/cmq
cis per strutture in elevazione: Rck 300 kg/cmq
acciaio in barre ad aderenza migliorata Fe B 44 k

Armatura corrente orizzontale: Ø10 /20
Armatura corrente verticale: Ø12 /20
Armatura aggiuntiva: vedi particolari grafici
9 spile  di collegamento /mq

Prevedere riprese dalla fondazione
con stesso diametro e passo dell'armatura ve

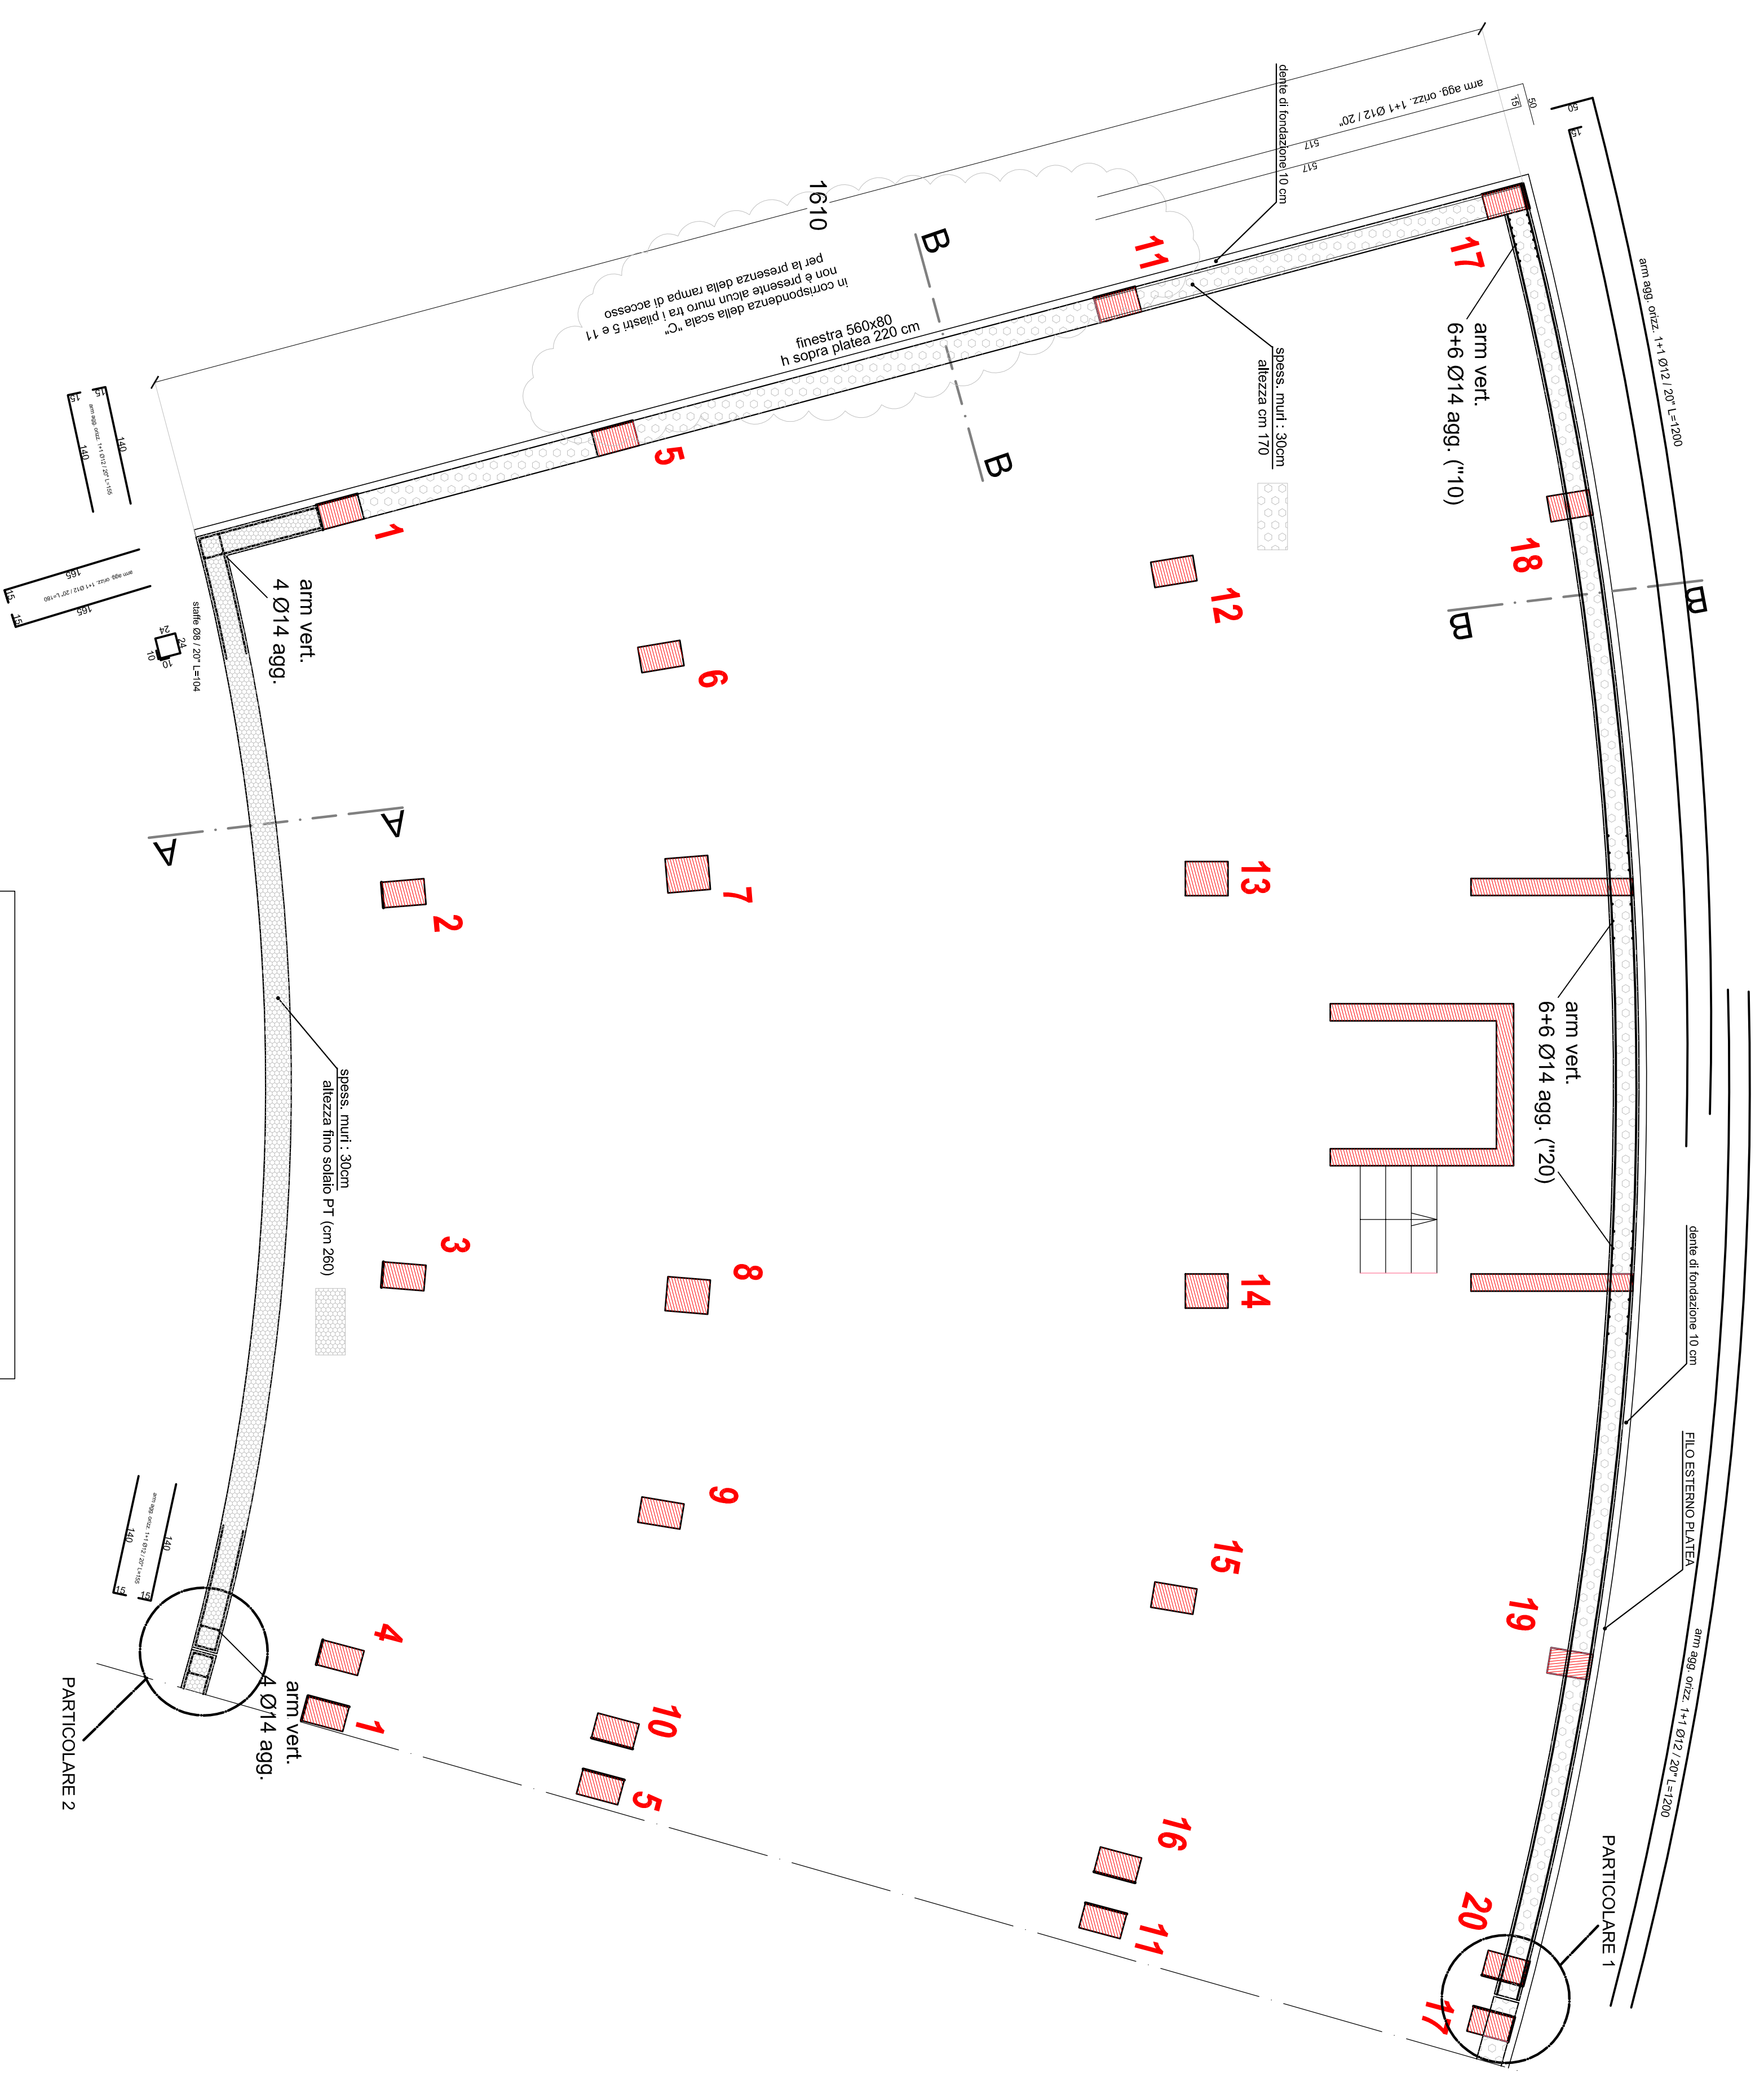

Armatura aggiuntiva

