FORMATO UNI A4 - 1:1 #WWW.DOCINGE.COM# E' VIETATA LA VENDITA, LA RIPRODUZIONE E LA DIFFUSIONE DEL PRESENTE DISEGNO E DEI RELATIVI CONTENUTI SENZA AUTORIZZAZIONE

MPS Studio Associato
s/2023 C E I N A III
v.le della Repubblica, 7
tel. +39 0586 631705
fax +39 0586 424492
e-mail: info@mpsingegneria.com
ISO 9001:2008

nr.	descrizione	disegnato da	controllato da	approvato da	data
1	Revisione per RINA	GAVARINI Luca	GAVARINI Luca	GAVARINI Luca	09.05.2013
0	PROGETTO ESECUTIVO	GAVARINI Luca	GAVARINI Luca	GAVARINI Luca	19.11.2012

dettaglio	Disposizione apparecchiature FM, corpi illuminanti, quadri elettrici ed impianti speciali
scala	1:100
oggetto	Impianto elettrico appartamenti e relative pertinenze PIANO TERRA E PIANO INTERRATO
file	Progetto ESECUTIVO _rev_01.dwg
committente	Casa Livorno e Provincia S.p.a.
commessa	12_0214
tratto	Realizzazione n.9 alloggi - PEEP - SOTT.I.14 - UTOE4 Area tra via Aurelia Sud e Fosso del Poggio d'Oro - CECINA (LI)
lavori	IE01

LEGENDA SIMBOLI ELETTRICI

Simbolo	Descrizione
	Presa UNEL
	Pulsante a tirante
	Interruttore bipolare
	Invertitore componibile
	Deviatore componibile
	Interruttore con spia
	Interruttore funzionale componibile
	Termostato/Cronotermostato
	Suoneria
	Rivelatore presenza gas
	Aspiratore elettrico con ritardo allo spegnimento
	Postazione citofonica interna
	Quadro elettrico
	Punto luce a soffitto
	Lampada di emergenza modulare
	Punto luce a parete
	Presa bivalente 10/16A
	Presa telefonica
	Presa TV
	Punto di alimentazione cappa
	Punto di alimentazione pompa di calore
	Punto di alimentazione bollitore
	Punto di allimentazione elettrovalvola gas

PIANTA PIANO TERRA

PIANTA PIANO INTERRATO
- Blocco A -
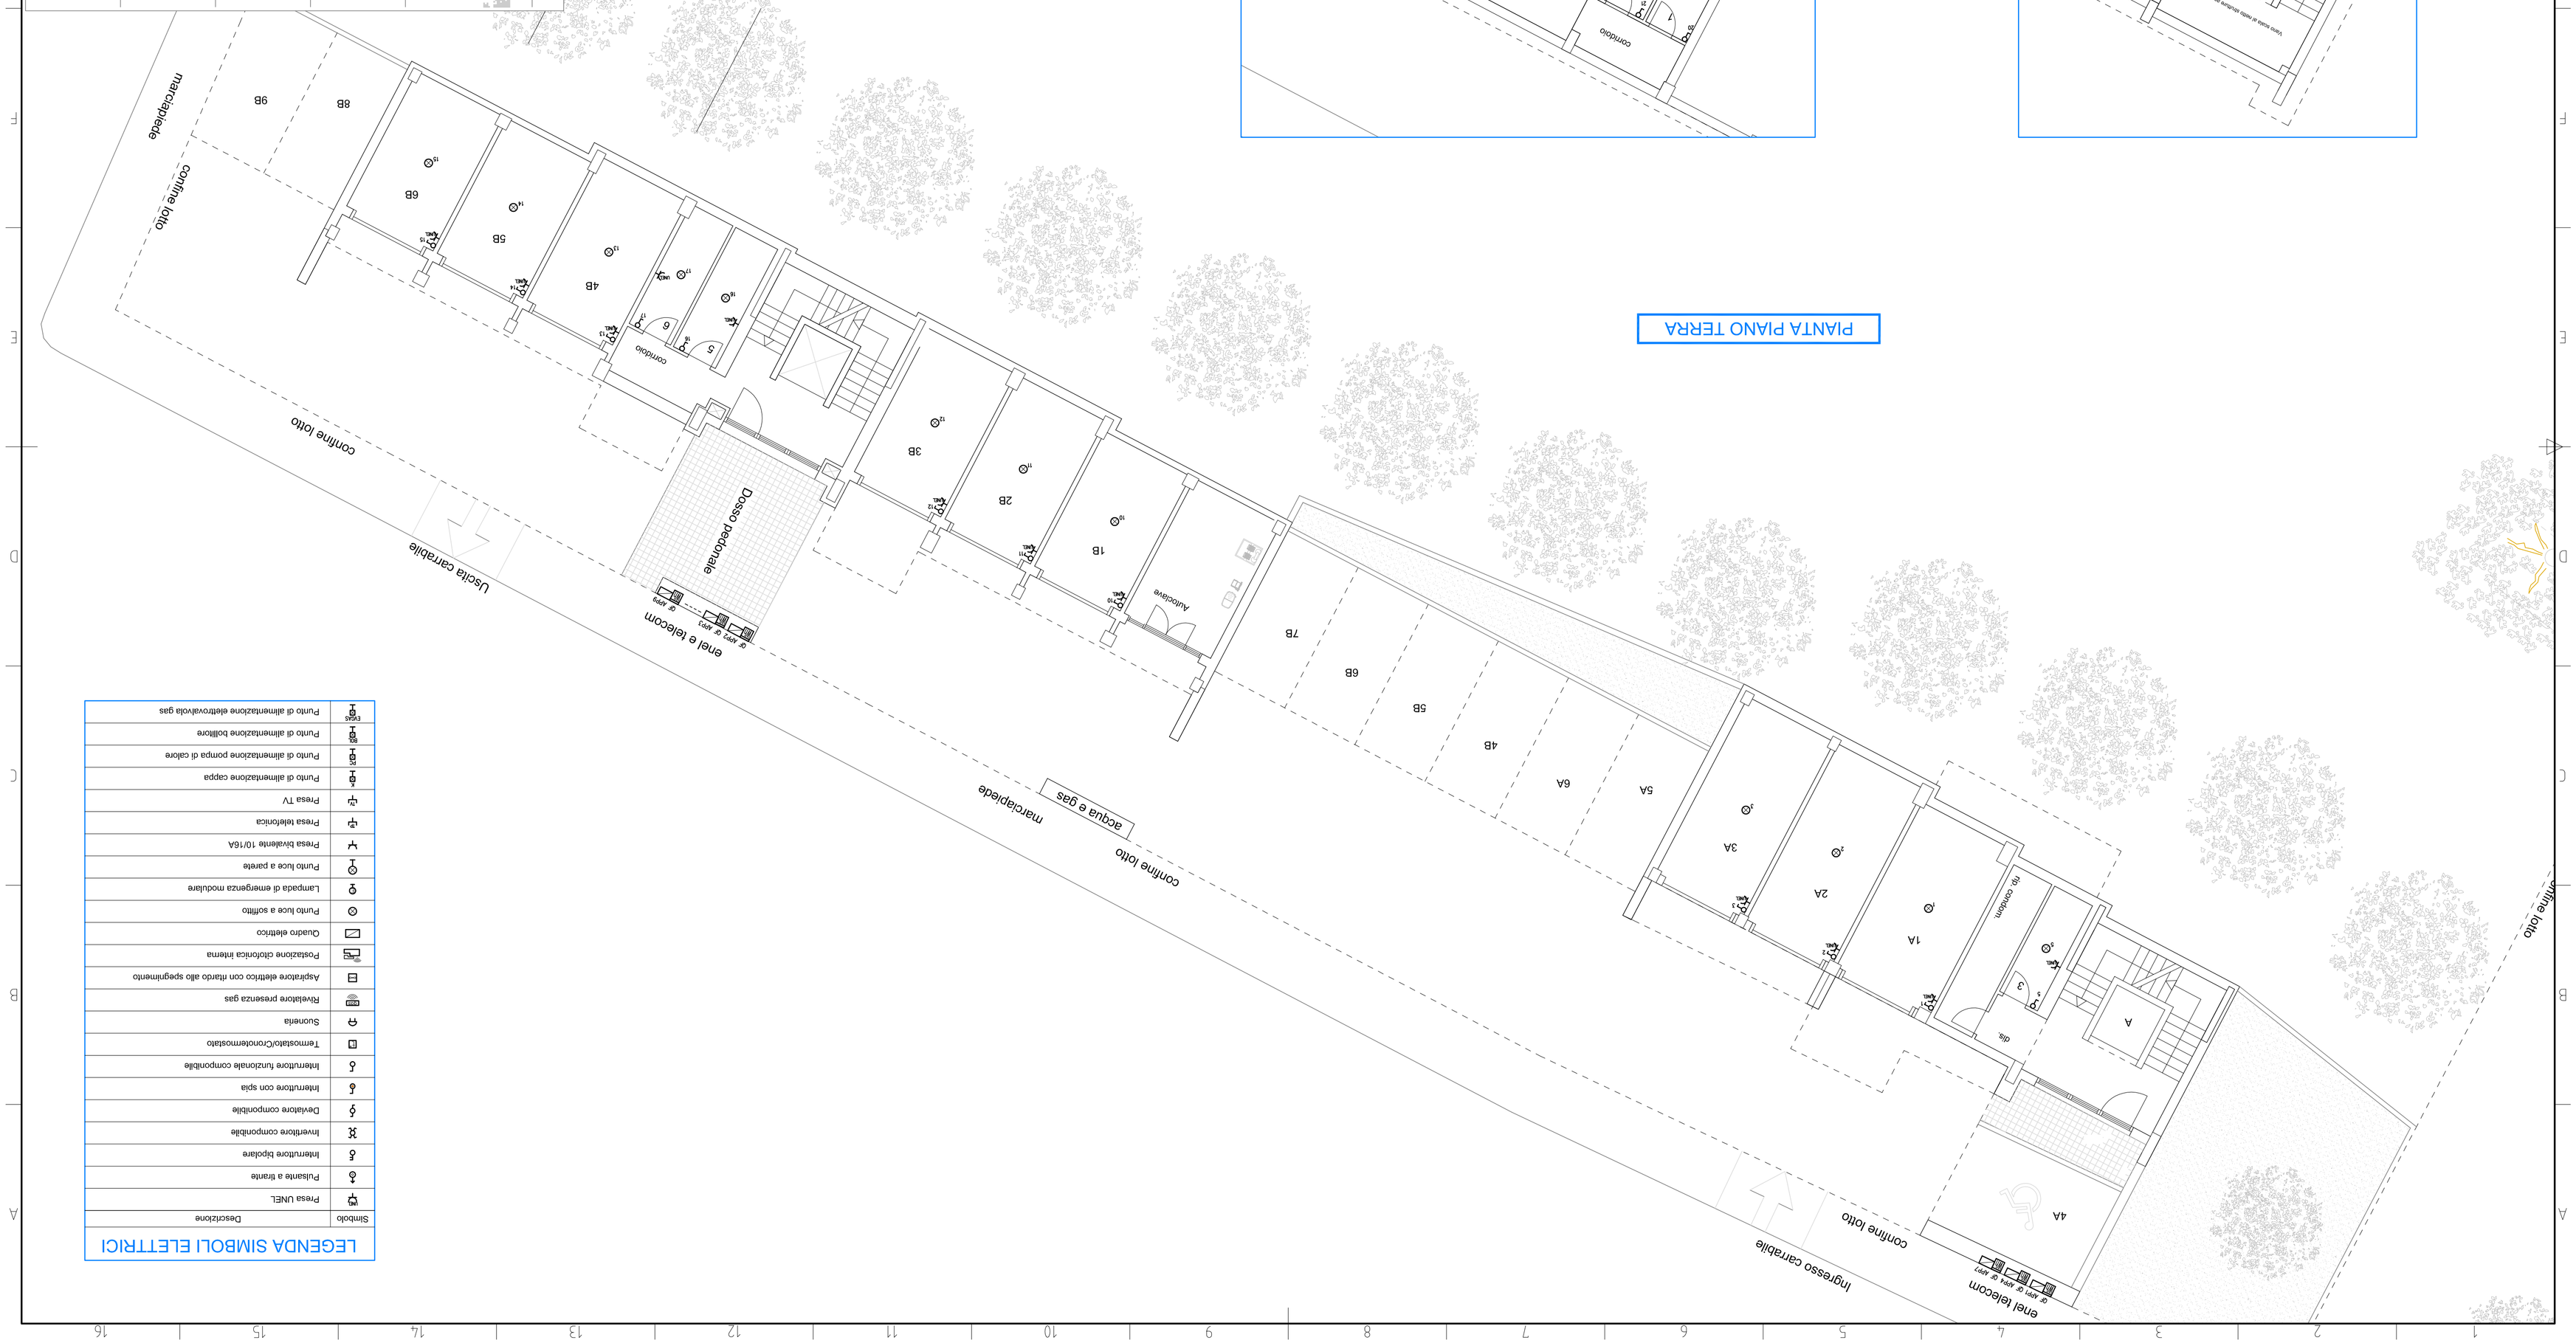
PIANTA PIANO INTERRATO
- Blocco B -