SCHEMA IMPIANTO
PIANO SECONDO

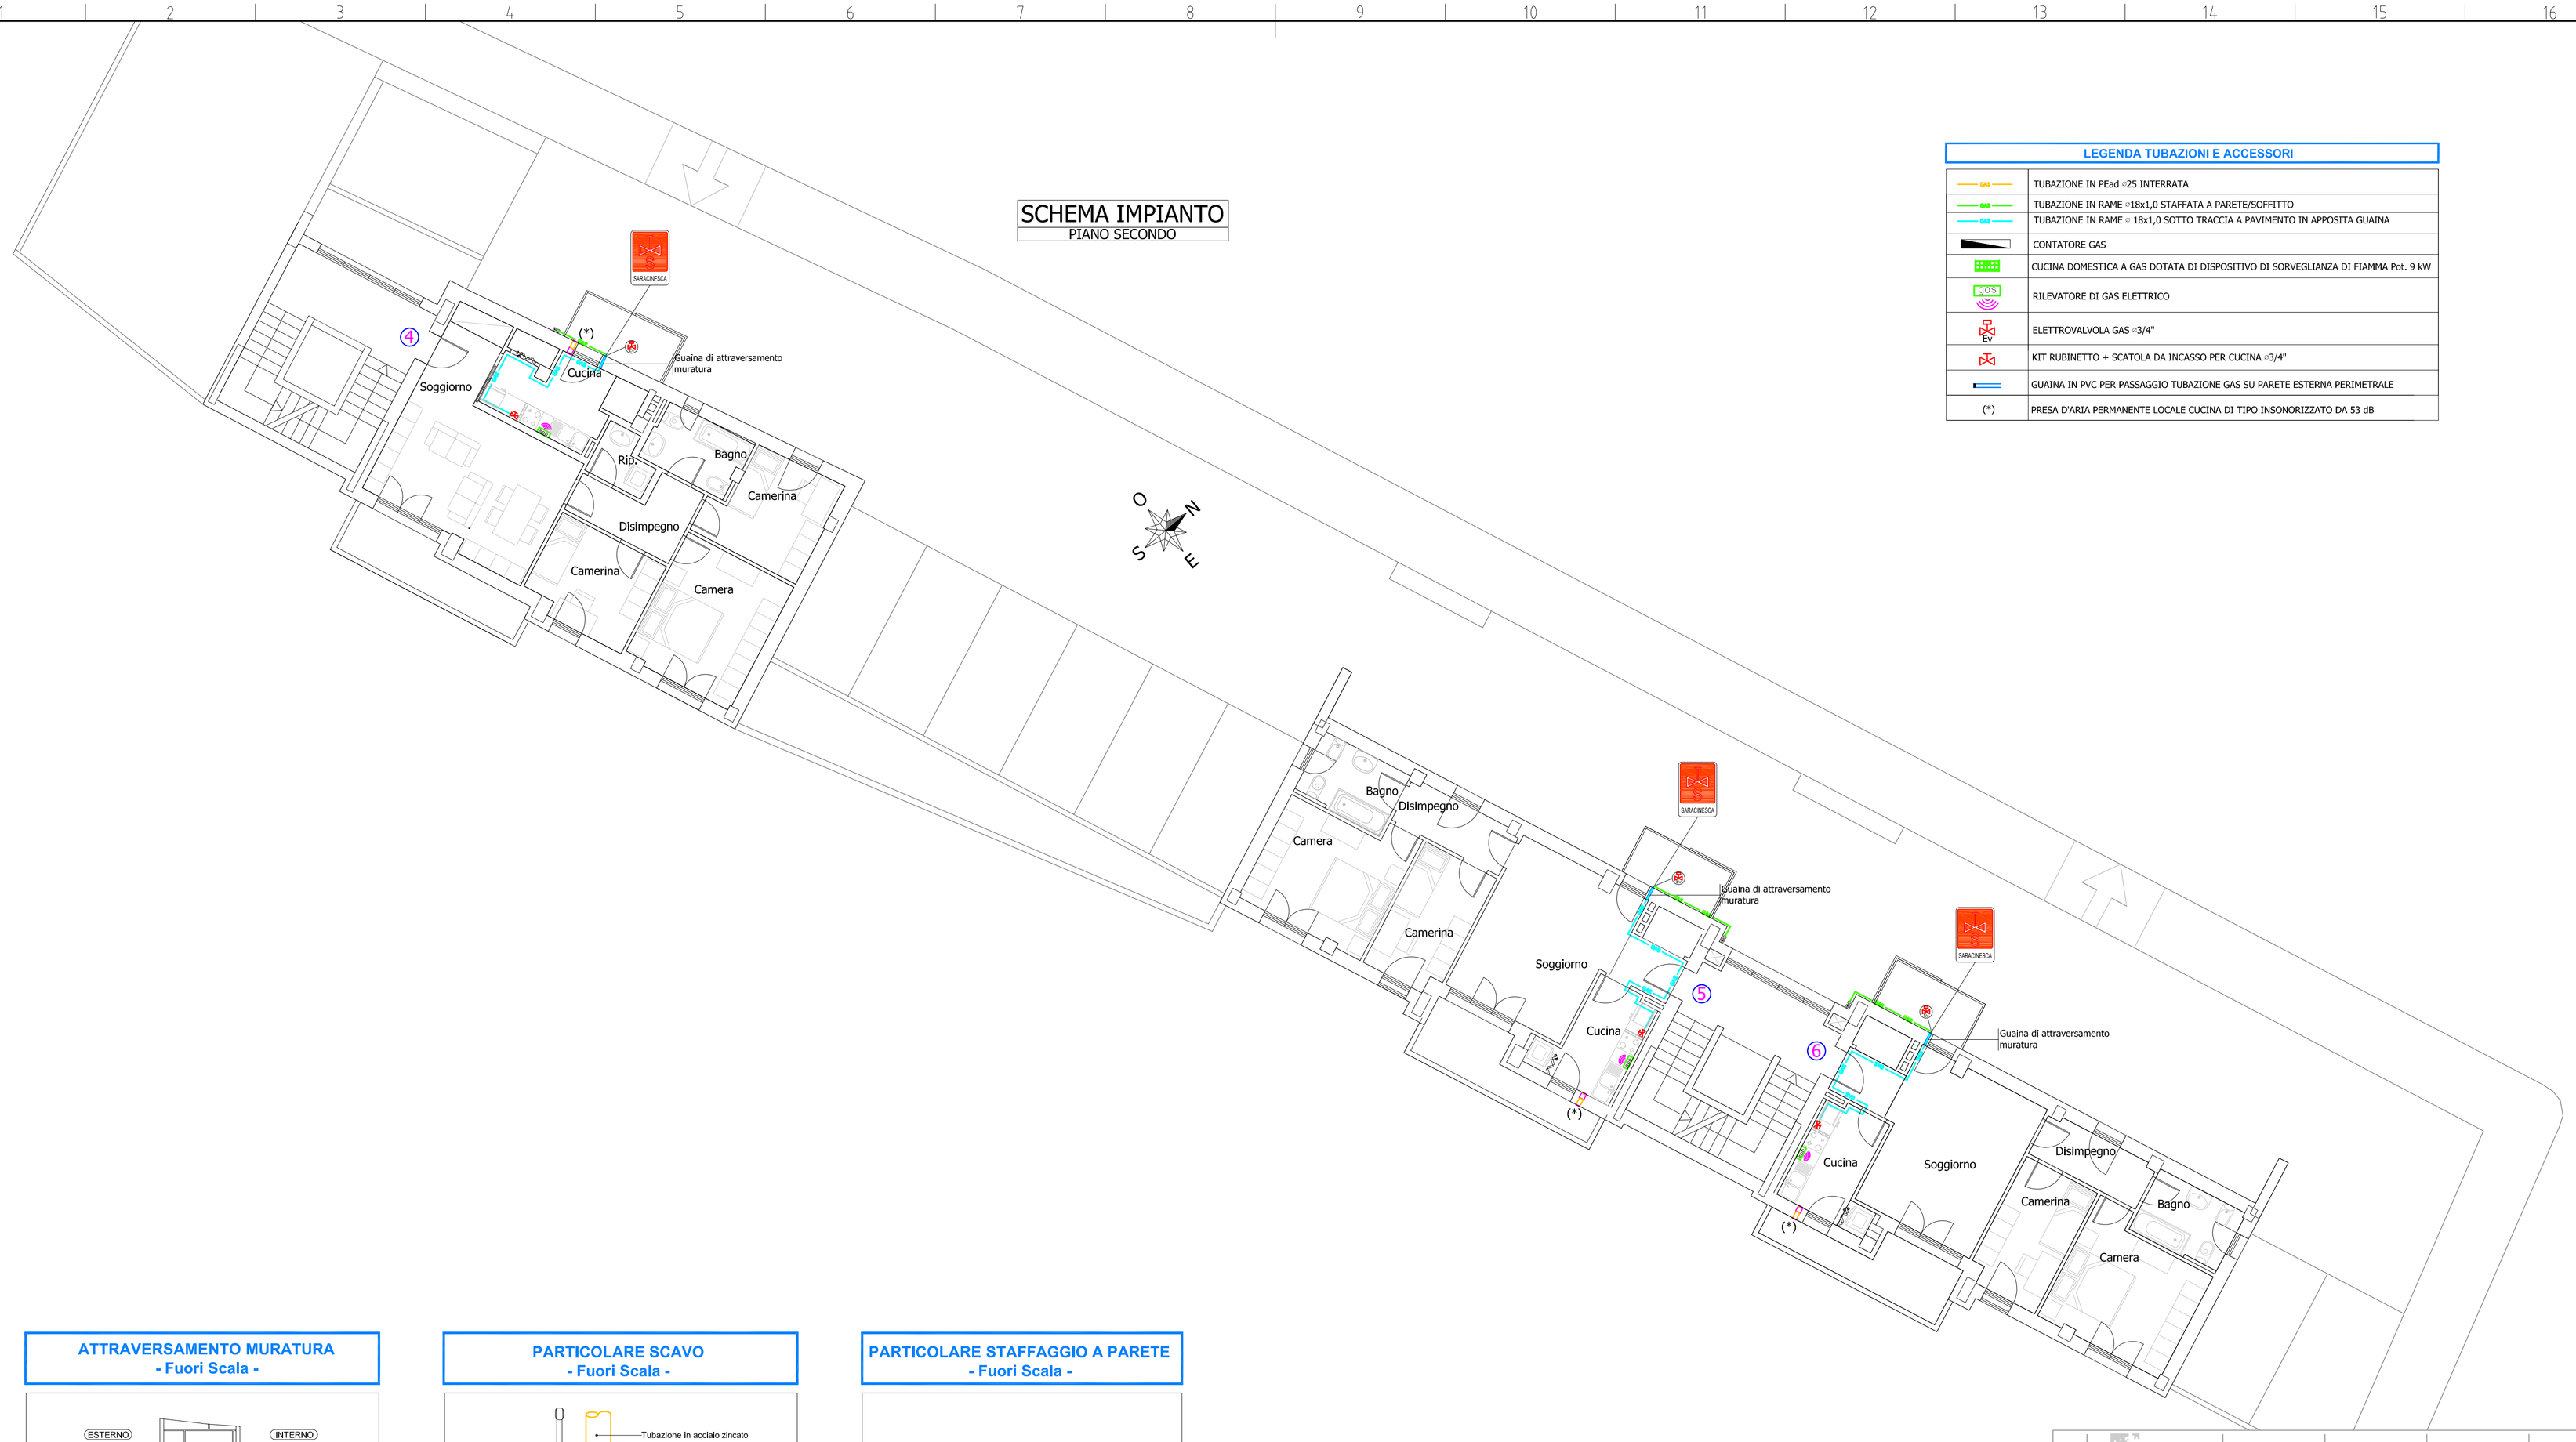

LEGENDA TUBAZIONI E ACCESSORI

GAS	TUBAZIONE IN PEad ⌀25 INTERRATA
GAS	TUBAZIONE IN RAME ⌀18x1,0 STAFFATA A PARETE/SOFFITTO
GAS	TUBAZIONE IN RAME ⌀ 18x1,0 SOTTO TRACCIA A PAVIMENTO IN APPOSITA GUAINA
	CONTATORE GAS
	CUCINA DOMESTICA A GAS DOTATA DI DISPOSITIVO DI SORVEGLIANZA DI FIAMMA Pot. 9 kW
gas	RILEVATORE DI GAS ELETTRICO
EV	ELETTROVALVOLA GAS ⌀3/4"
	KIT RUBINETTO + SCATOLA DA INCASSO PER CUCINA ⌀3/4"
	GUAINA IN PVC PER PASSAGGIO TUBAZIONE GAS SU PARETE ESTERNA PERIMETRALE
(*)	PRESA D'ARIA PERMANENTE LOCALE CUCINA DI TIPO INSONORIZZATO DA 53 dB

ATTRAVERSAMENTO MURATURA
- Fuori Scala -

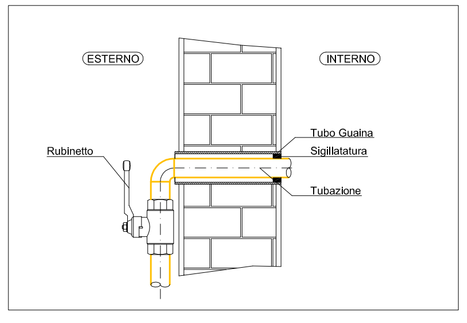

PARTICOLARE SCAVO
- Fuori Scala -

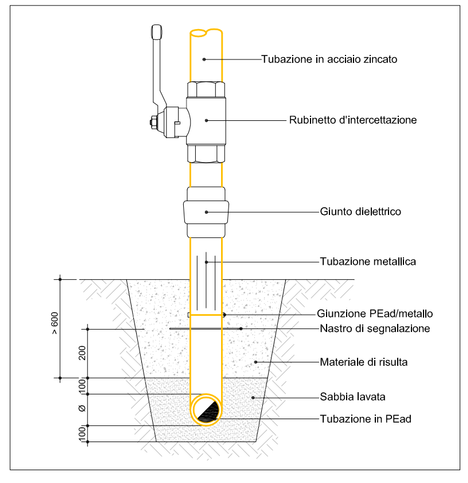

PARTICOLARE STAFFAGGIO A PARETE
- Fuori Scala -

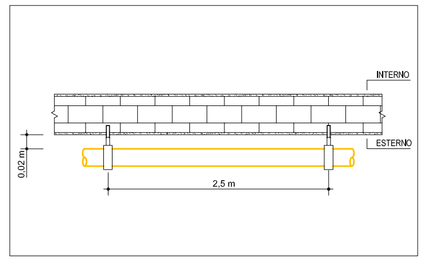

rev.	descrizione	disegnato da	controllato da	approvato da	data
1	Approvazione RINA	POLLARI Luca	POLLARI Luca	POLLARI Luca	30.04.2013
0	PROGETTO ESECUTIVO	POLLARI Luca	POLLARI Luca	POLLARI Luca	02.11.2012

dettaglio: Schema di adduzione gas Metano
scala: 1:100
oggetto: Impianti interni - Gas - PIANO SECONDO
file: ESE_rev00.dwg
committente: Casa Livorno e Provincia S.p.a.
commessa: 12_0214
titolo: Realizzazione n.9 alloggi - PEEP - SOTT.I 14 - UTOE4
Area tra via Aurelia Sud e Fosso del Poggio d'Oro - CECINA (Li)
tavola: IM17

MPS Studio Associato
57023 C E C I N A (LI)
v.le della Repubblica, 7
tel. +39 0586 631305
fax +39 0586 636492
e.mail: info@studiompa.com
ISO 9001:2008

FORMATO UNI A1 - LA RIPRODUZIONE E LA DIFFUSIONE DEL PRESENTE DISEGNO E' RISERVATA A TERMINE DELLE VIGENTI LEGGI