


COMUNE DI CECINA

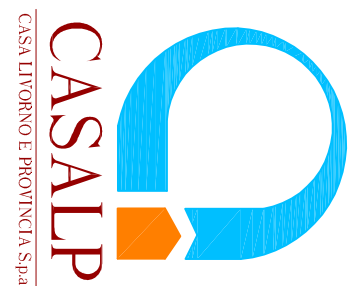


OGGETTO: Realizzazione di n. 9 Alloggi di ERP  
Area Edificabile situata tra Via Aurelia Nord e il  
Fosso del Poggio d'Oro - Cecina

PROGETTO ESECUTIVO  
DELLE STRUTTURE IN C.A.

Disegnato	Stampato
ST08b	Dic. 2012
IMPALCATO E TRAVI P. TERRA copo B QUOTA -0,07	
Scala	1:50
Progettista, Ing. Michelangelo Raddi ufficio tecnico Casa Livorno e Provincia S.p.A.	
Disegnato, Ing. Michelangelo Raddi Stampato, Ing. Michelangelo Raddi N. 1189	
Intero e firma	

PIANO TERRA

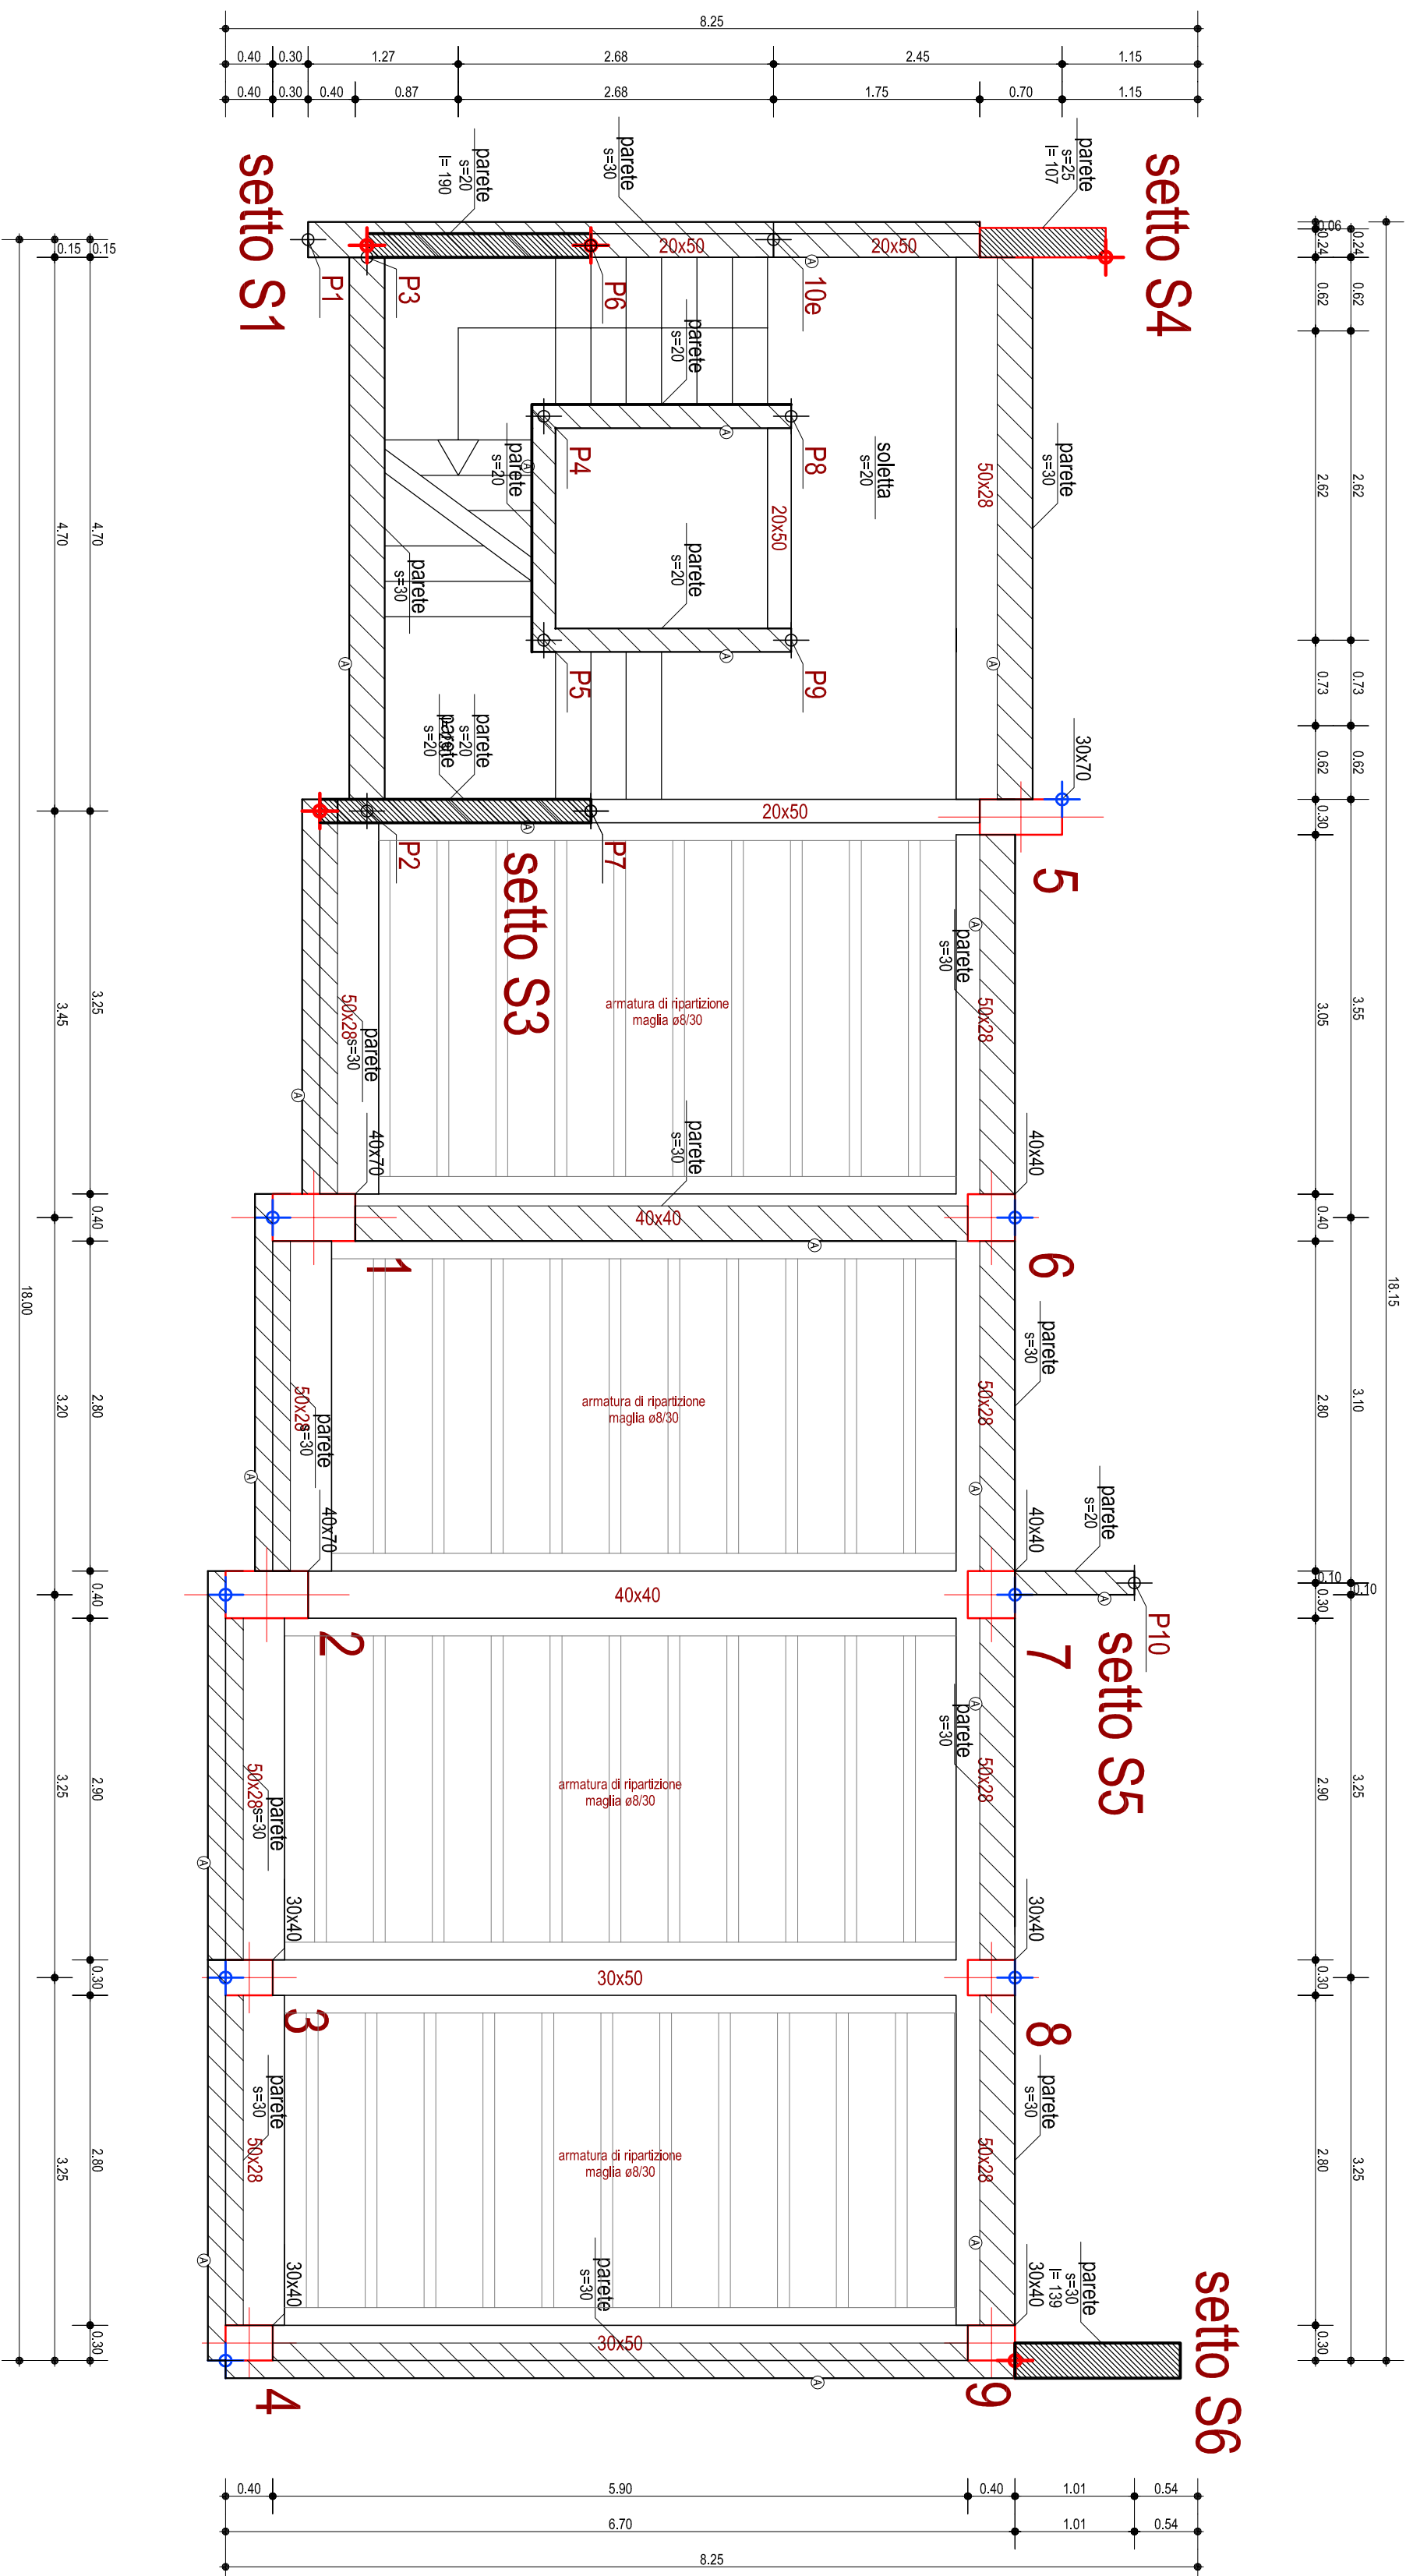


MATERIALI IMPIEGATI:  
da per magrone e sollecitazione Rck= 150 kg/cm²  
da per magrone e sollecitazione Rck= 150 kg/cm²  
da per magrone e sollecitazione Rck= 150 kg/cm²  
da per magrone e sollecitazione Rck= 150 kg/cm²  
acciaio in barre ad aderenza migliorata B 450C

ARMATURA DIFFUSA DELLE SOLETTE IN C.A.  
(ove non specificato puntualmente)  
ø14/20 nelle due direzioni ortog.

SOLAI A LASTRA PREINTONCATI TIPO "PREDALES"  
spessore complessivo cm 24+4 (solette sup. in c.a. gettato in opera)

SOVRACCARICHI:  
locali per automesse  
SOVR. PERMANENTE: 286 kg/m²  
SOVR. accidentale: 250 kg/m²

DIREZIONE X

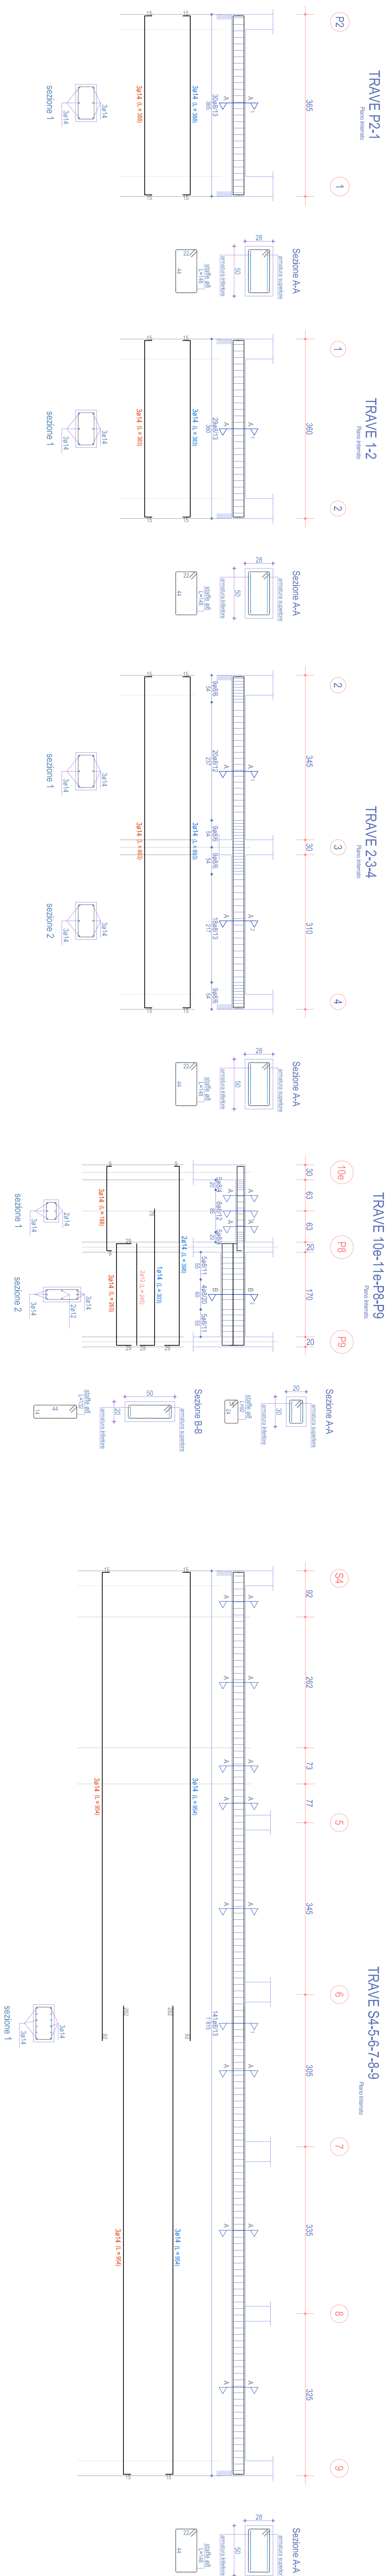

DIREZIONE Y

